

vāpenice

ZÁHORSKÁ  
BYSTRICA


**DOM B1 1NP**

PODLAHOVÁ PLOCHA  
FLOOR AREA


**137 m<sup>2</sup>**

PLOCHA POZEMKU  
PLOT AREA

**260 m<sup>2</sup>**

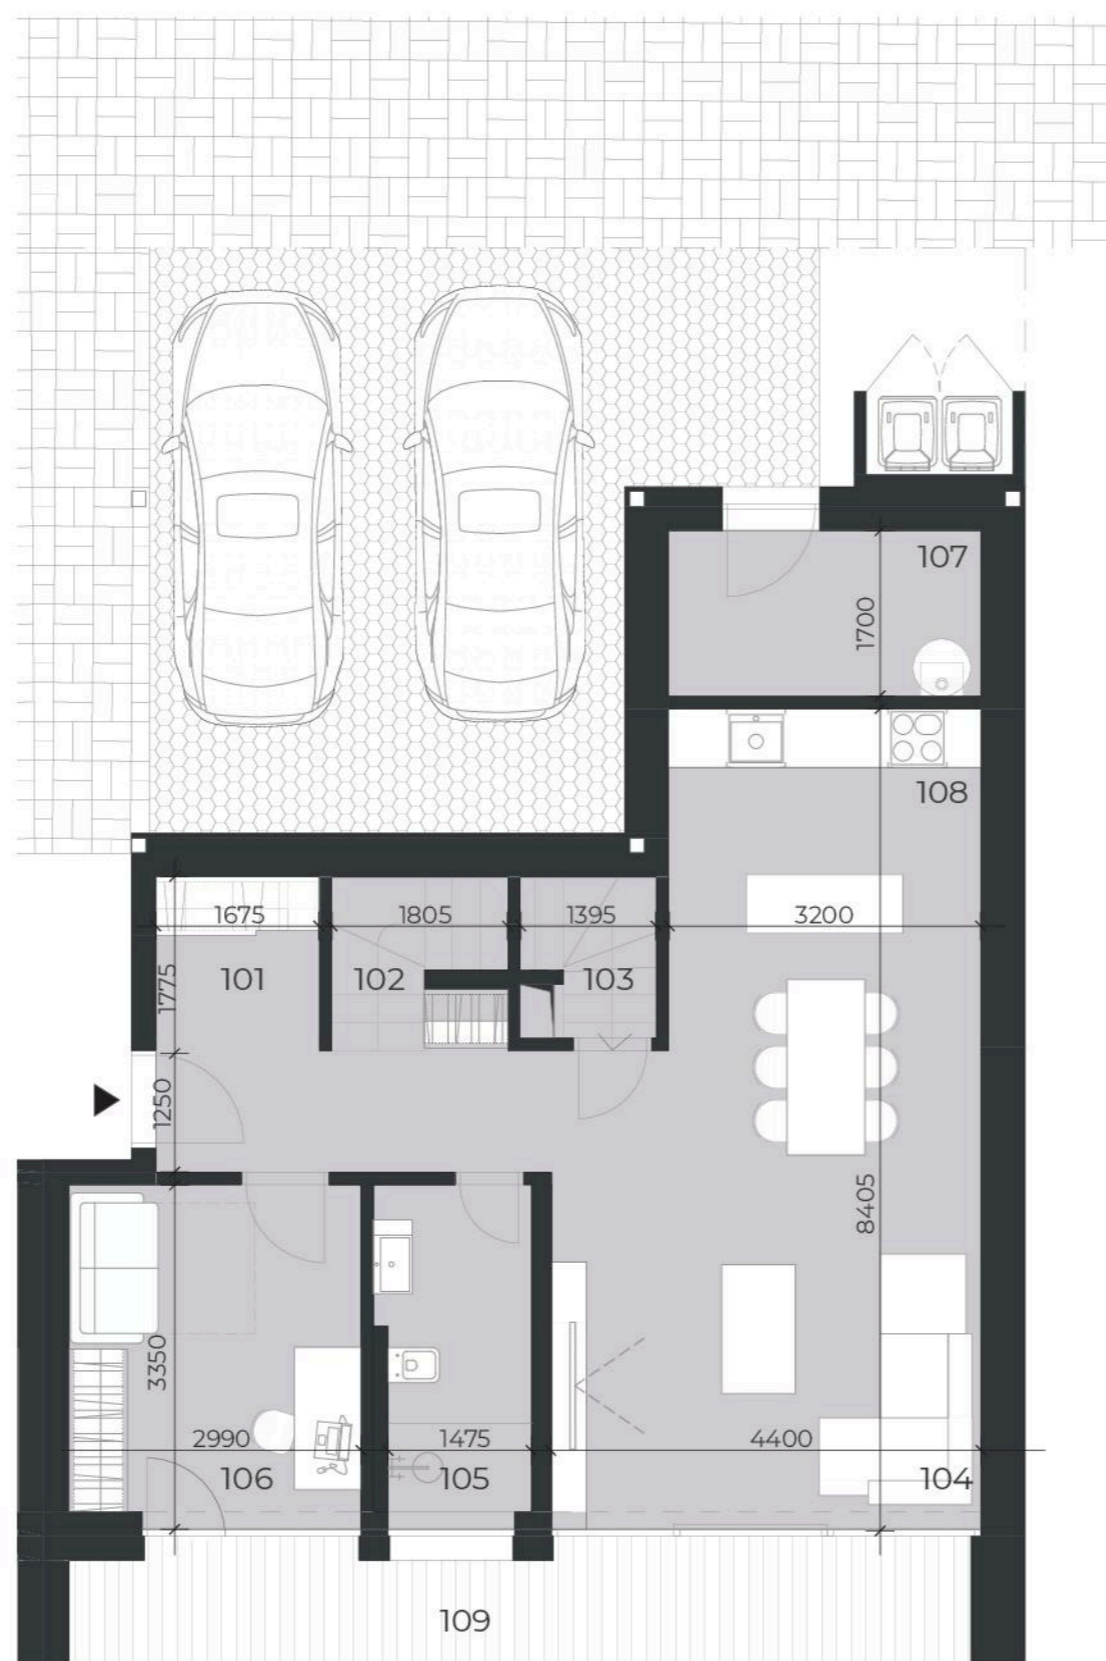

100	SPOLOČNÁ PREDSEIŇ	4.97
101	PREDSEIŇ A CHODBA	9.40
102	SCHODISKO	2.30
103	PRÁČOVŇA	2.12
104	OBÝVAČKA	24.96
105	KÚPEĽŇA	5.70
106	IZBA	10.46
107	SKLAD	5.67
108	KUCHYŇA	7.36
109	TERASA	18.20
110	CARPORT	45.75
<b>SPOLU BEZ TERASY</b>		<b>67.97</b>
<b>SPOLU S TERASOU A CARPORTOM</b>		<b>131.92</b>

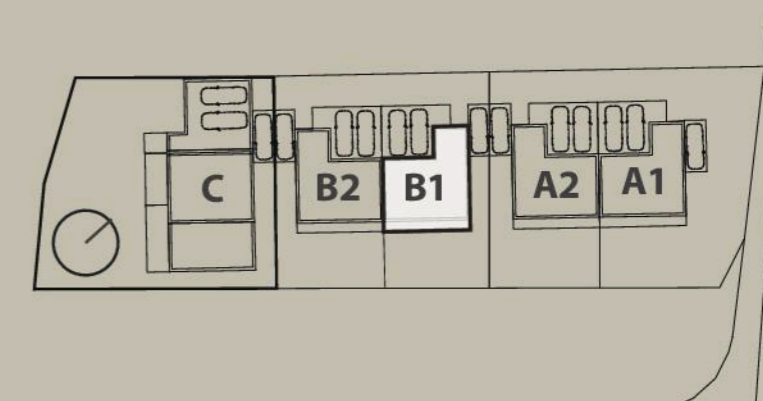


0m 1m 2m 5m

Plochy jednotlivých miestností sú iba orientačné. Užitočná plocha predstavuje podlahovú plochu bez terás/carportu. Rodinný dom sa dodáva vo vybavení holodomu. Zariadenie bytu je len ilustrácia. Uvedené rozmery na pôdoryse sú predbežné a nemusia sa zhodovať s realizáciou – zmeny vyhradené. **The dimensions shown on this plan are approximate.**


office@occamre.com  
+421 949 833 773

**OCCAM**  
REAL ESTATE

## DOM B1 2NP

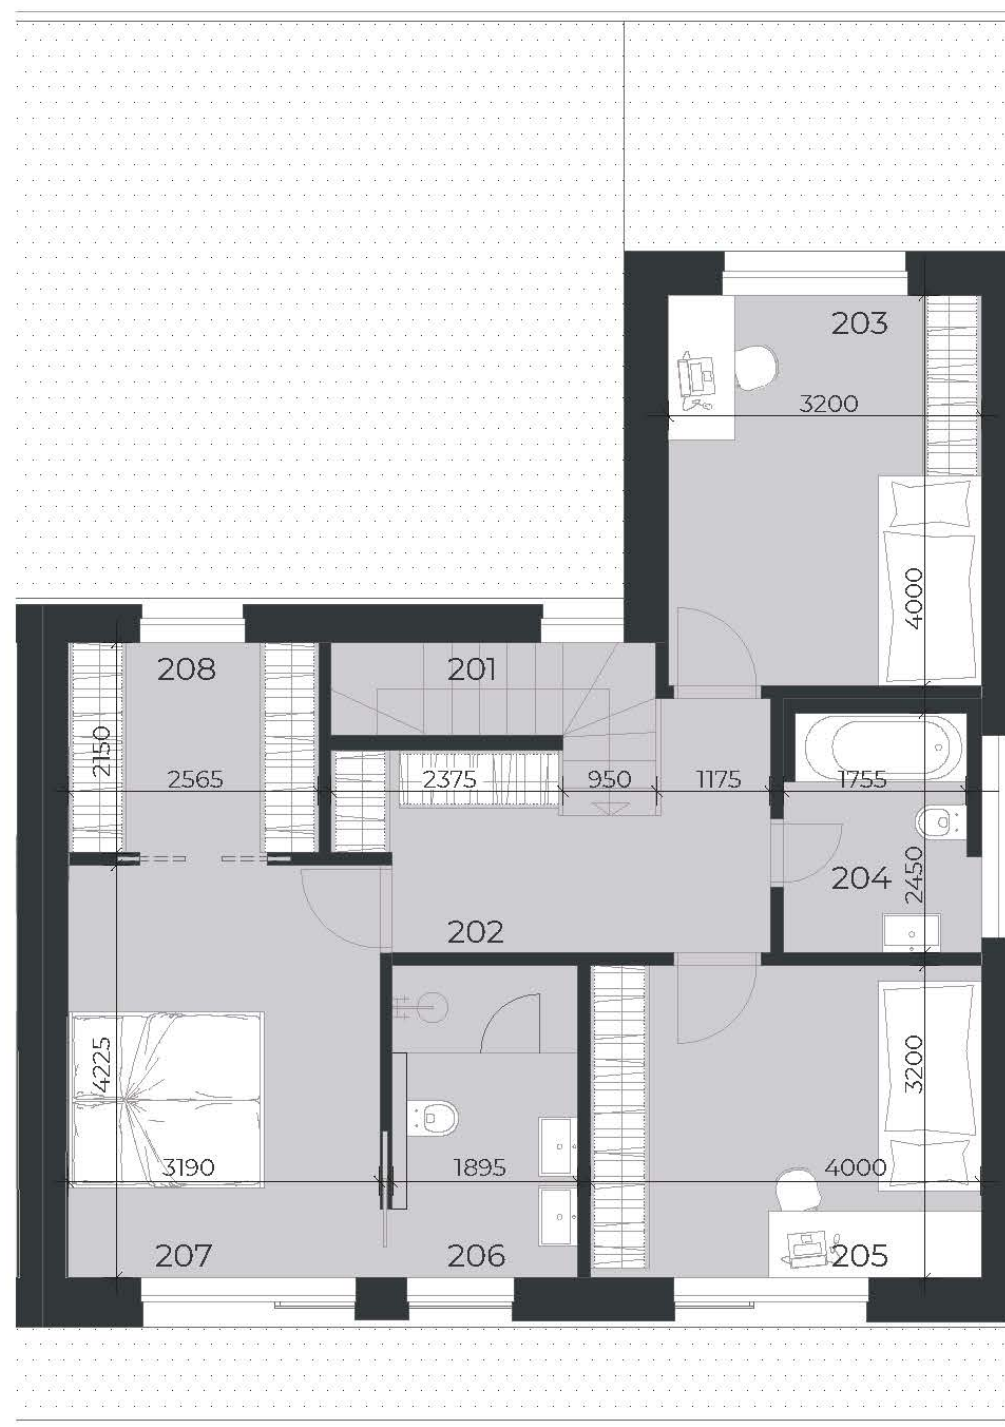PODLAHOVÁ PLOCHA  
FLOOR AREA137 m<sup>2</sup>PLOCHA POZEMKU  
PLOT AREA260 m<sup>2</sup>

201	SCHODISKO	3.60
202	CHODBA	8.76
203	IZBA	12.80
204	KÚPEĽŇA	5.27
205	IZBA	12.80
206	KÚPEĽŇA	6.08
207	SPÁĽŇA	13.52
208	SKLAD	5.86
PLOCHA PRIESTOROV SPOLU		68.69

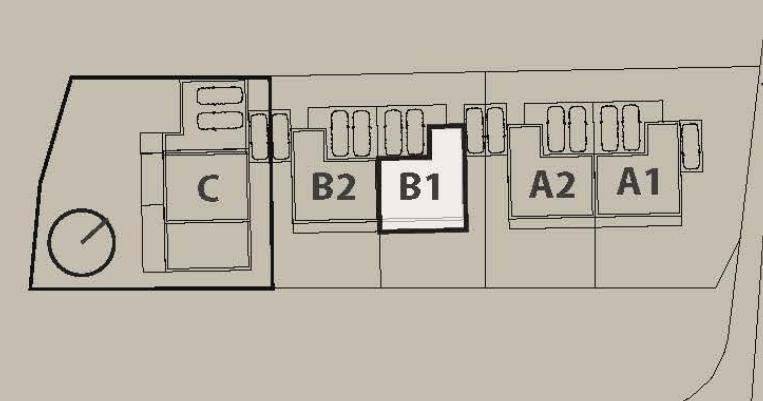

0m 1m 2m 3m

Plochy jednotlivých miestností sú iba orientačné. Úžitková plocha predstavuje podlahovú plochu bez terás/carpportu. Rodinný dom sa dodáva vo vybavení holodomu. Zariadenie bytu je len ilustrácia. Uvedené rozmery na pôdoryse sú predbežné a nemusia sa zhodovať s realizáciou – zmeny vyhradené. **The dimensions shown on this plan are approximate.**