

vāpenice

ZÁHORSKÁ
BYSTRICA


DOM C 1NP

PODLAHOVÁ PLOCHA
FLOOR AREA


183 m²

PLOCHA POZEMKU
PLOT AREA

638 m²

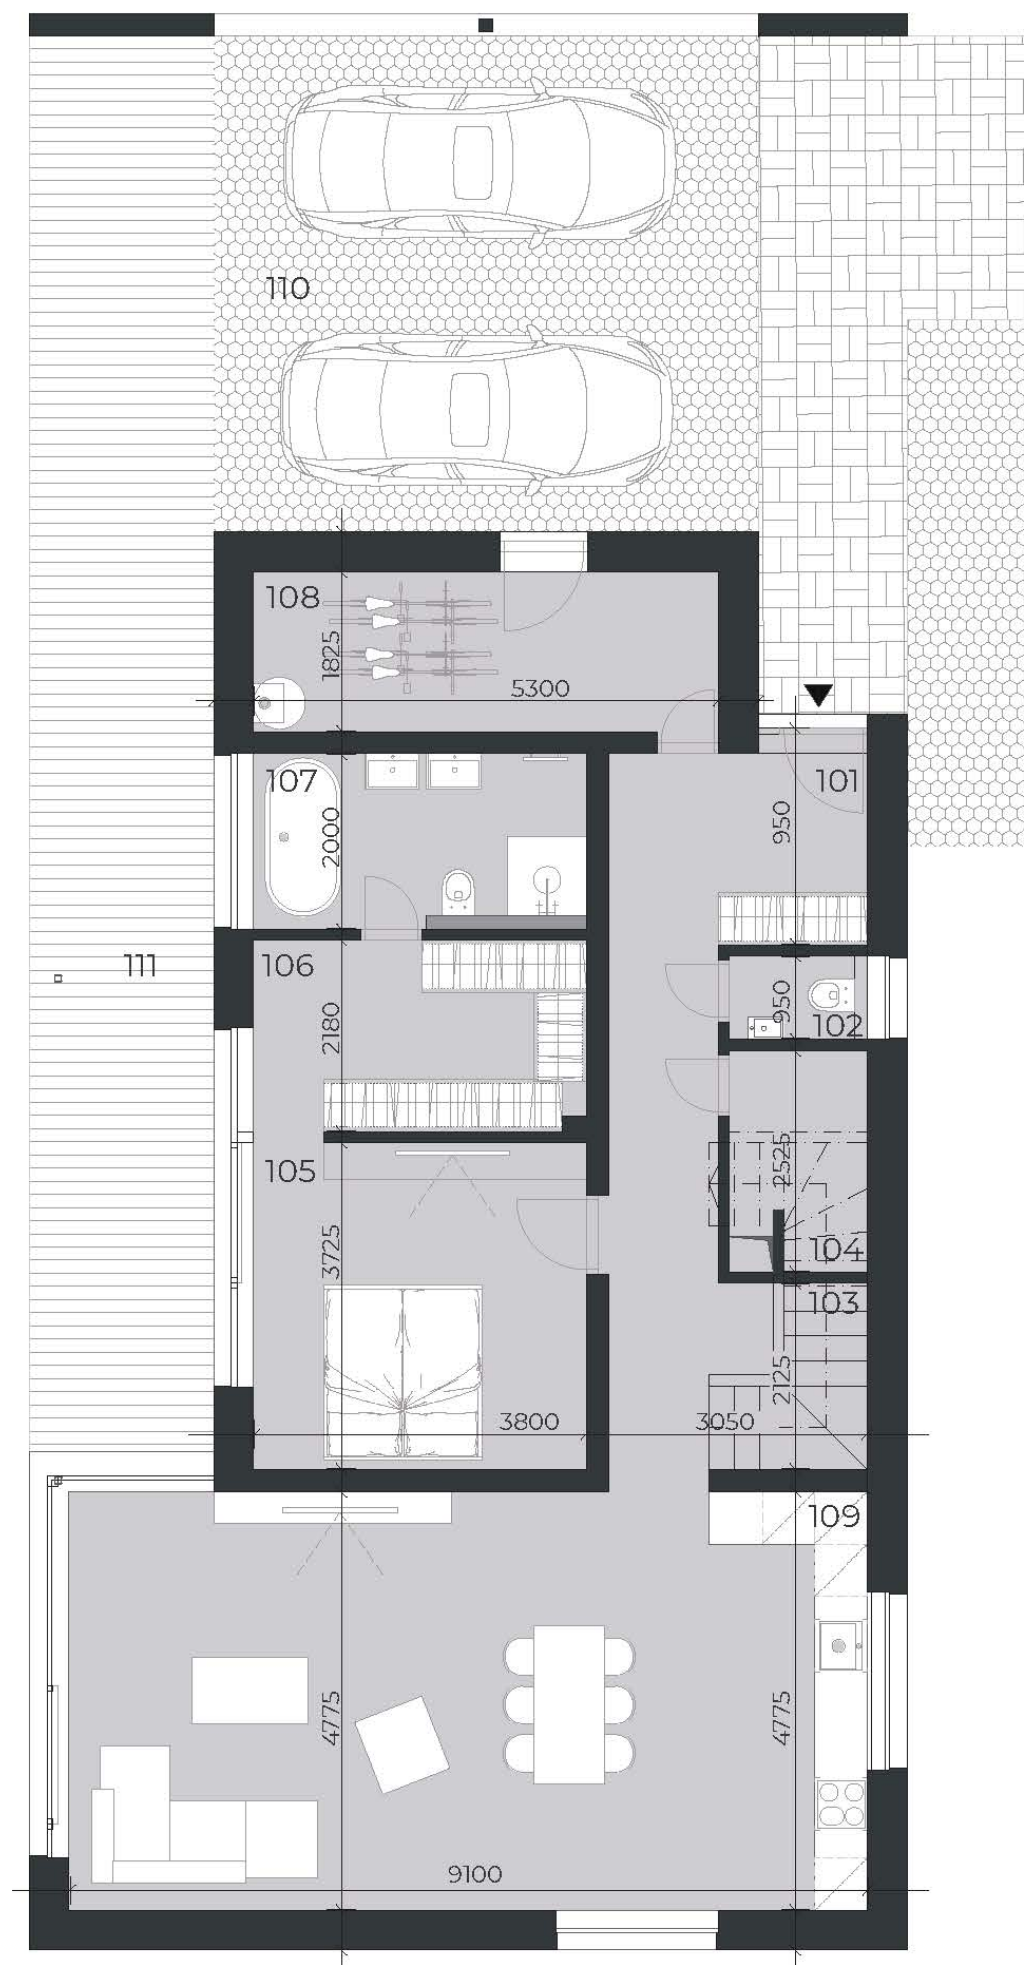

101	PREDSIEŇ	7.37
102	WC	1.30
103	CHODBA + SCHODISKO	11.15
104	KOMORA	4.31
105	SPÁLŇA	14.56
106	ŠATNÍK	8.59
107	KÚPEĽŇA	7.96
108	SKLAD + TECHNICKÁ MIESTNOSŤ	9.98
109	OBÝVACIA IZBA + KUCHYŇA	44.87
110	CARPORT	48.16
111	EXTERIÉROVÁ TERASA	33.87
SPOLU BEZ TERÁS, CARPORTU A 111		110.09
SPOLU S TERASOU A CARPORTOM		192.12

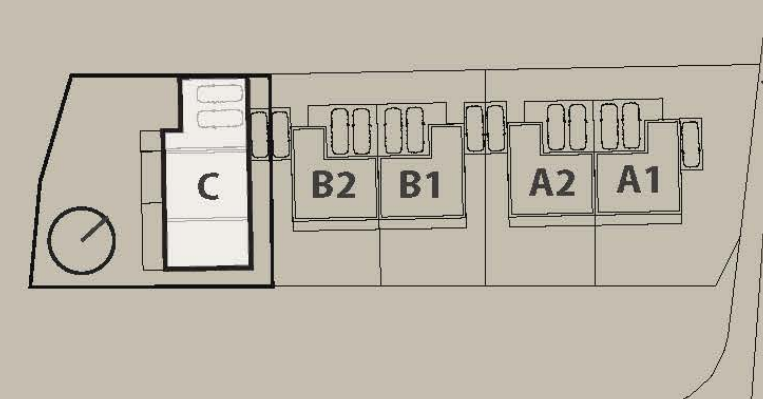

0m 1m 2m 3m

Plochy jednotlivých miestností sú iba orientačné. Úžitková plocha predstavuje podlahovú plochu bez terás/carportu. Rodinný dom sa dodáva vo vybavení holodomu. Zariadenie bytu je len ilustrácia. Uvedené rozmery na pôdoryse sú predbežné a nemusia sa zhodovať s realizáciou – zmeny vyhradené. **The dimensions shown on this plan are approximate.**

office@occamre.com
+421 949 833 773

OCCAM
REAL ESTATE

vāpenice

ZĀHORSKĀ
BYSTRICA

DOM C 2NP



PODLAHOVĀ PLOCHA
FLOOR AREA

183 m²

PLOCHA POZEMKU
PLOT AREA

638 m²

201	SCHODISKO + CHODBA	10.13
202	DETSKĀ IZBA	17.97
203	SPĀLŅA	20.76
204	KŪPELŅA	7.21
205	DETSKĀ IZBA	16.69
PLOCHA PRIESTOROV SPOLU		72.76

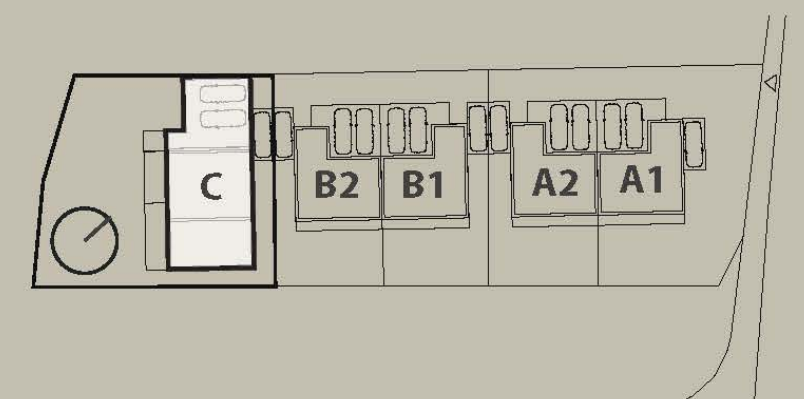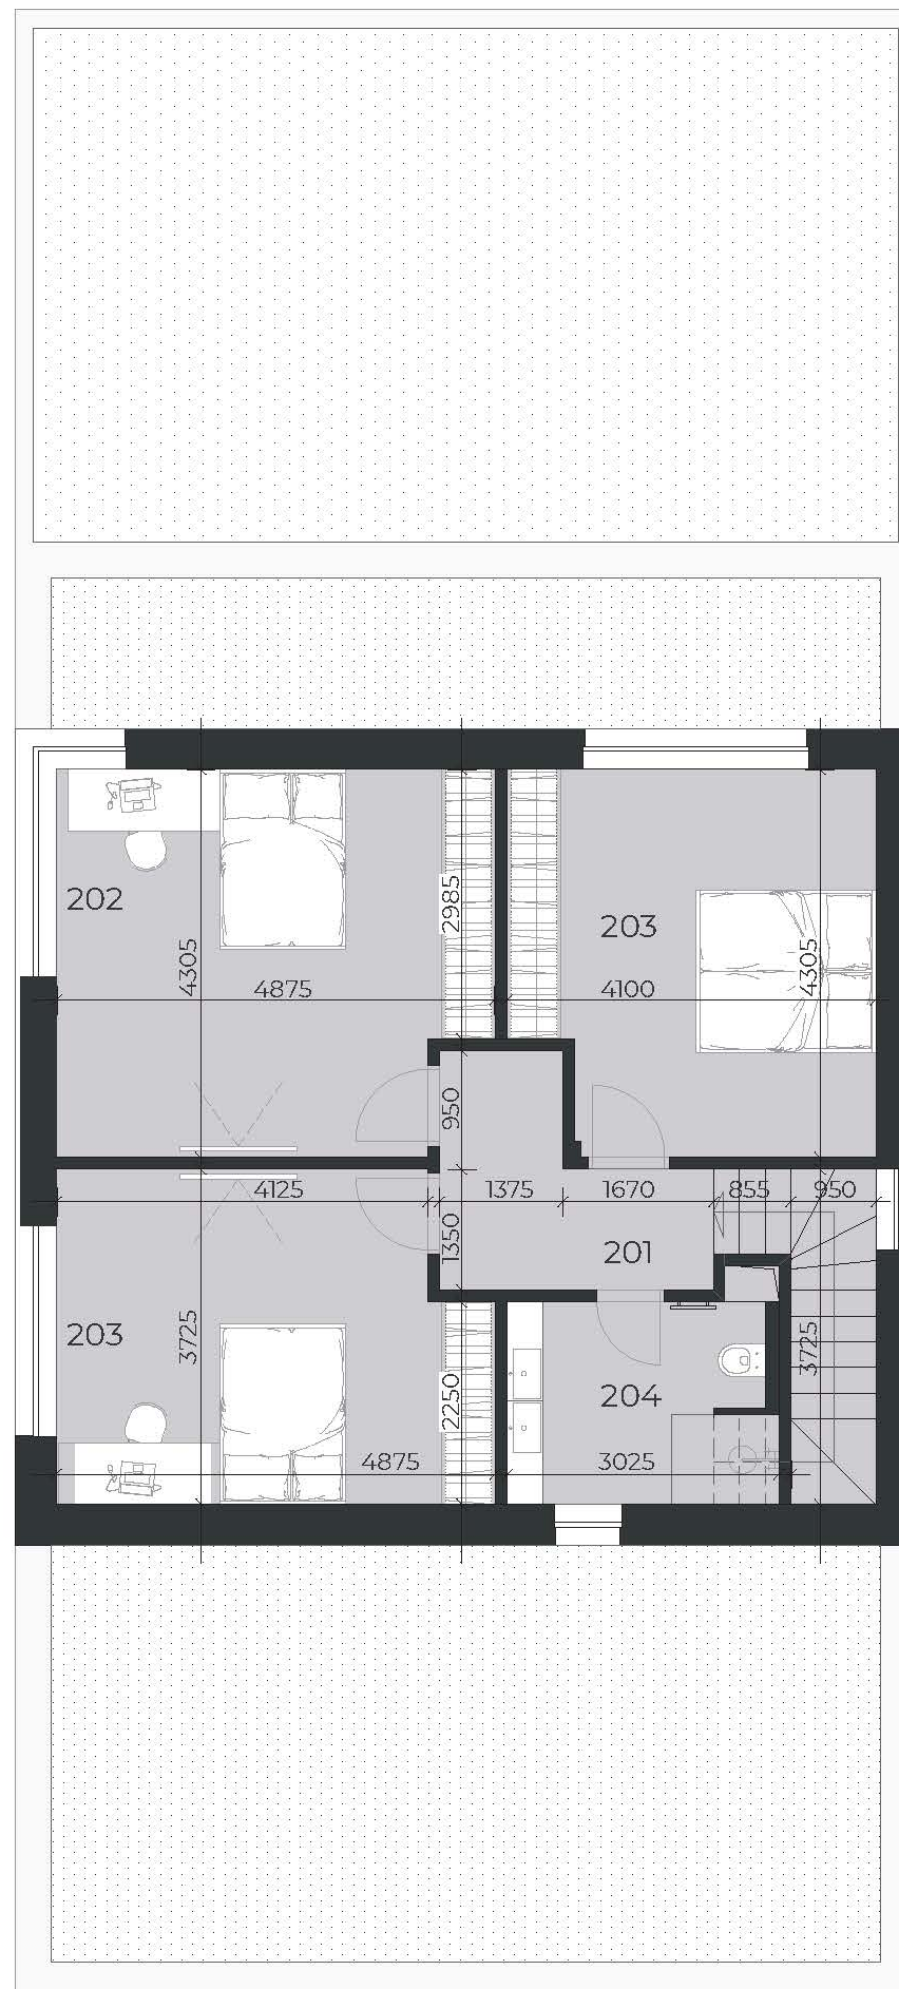

0m 1m 2m 5m

Plochy jednotlivých miestností sú iba orientačné. Úžitková plocha predstavuje podlahovú plochu bez terás/carpoutu. Rodinný dom sa dodáva vo vybavení holodomu. Zariadenie bytu je len ilustrácia. Uvedené rozmery na pôdoryse sú predbežné a nemusia sa zhodovať s realizáciou – zmeny vyhradené. **The dimensions shown on this plan are approximate.**

office@occamre.com
+421 949 833 773

OCCAM
REAL ESTATE