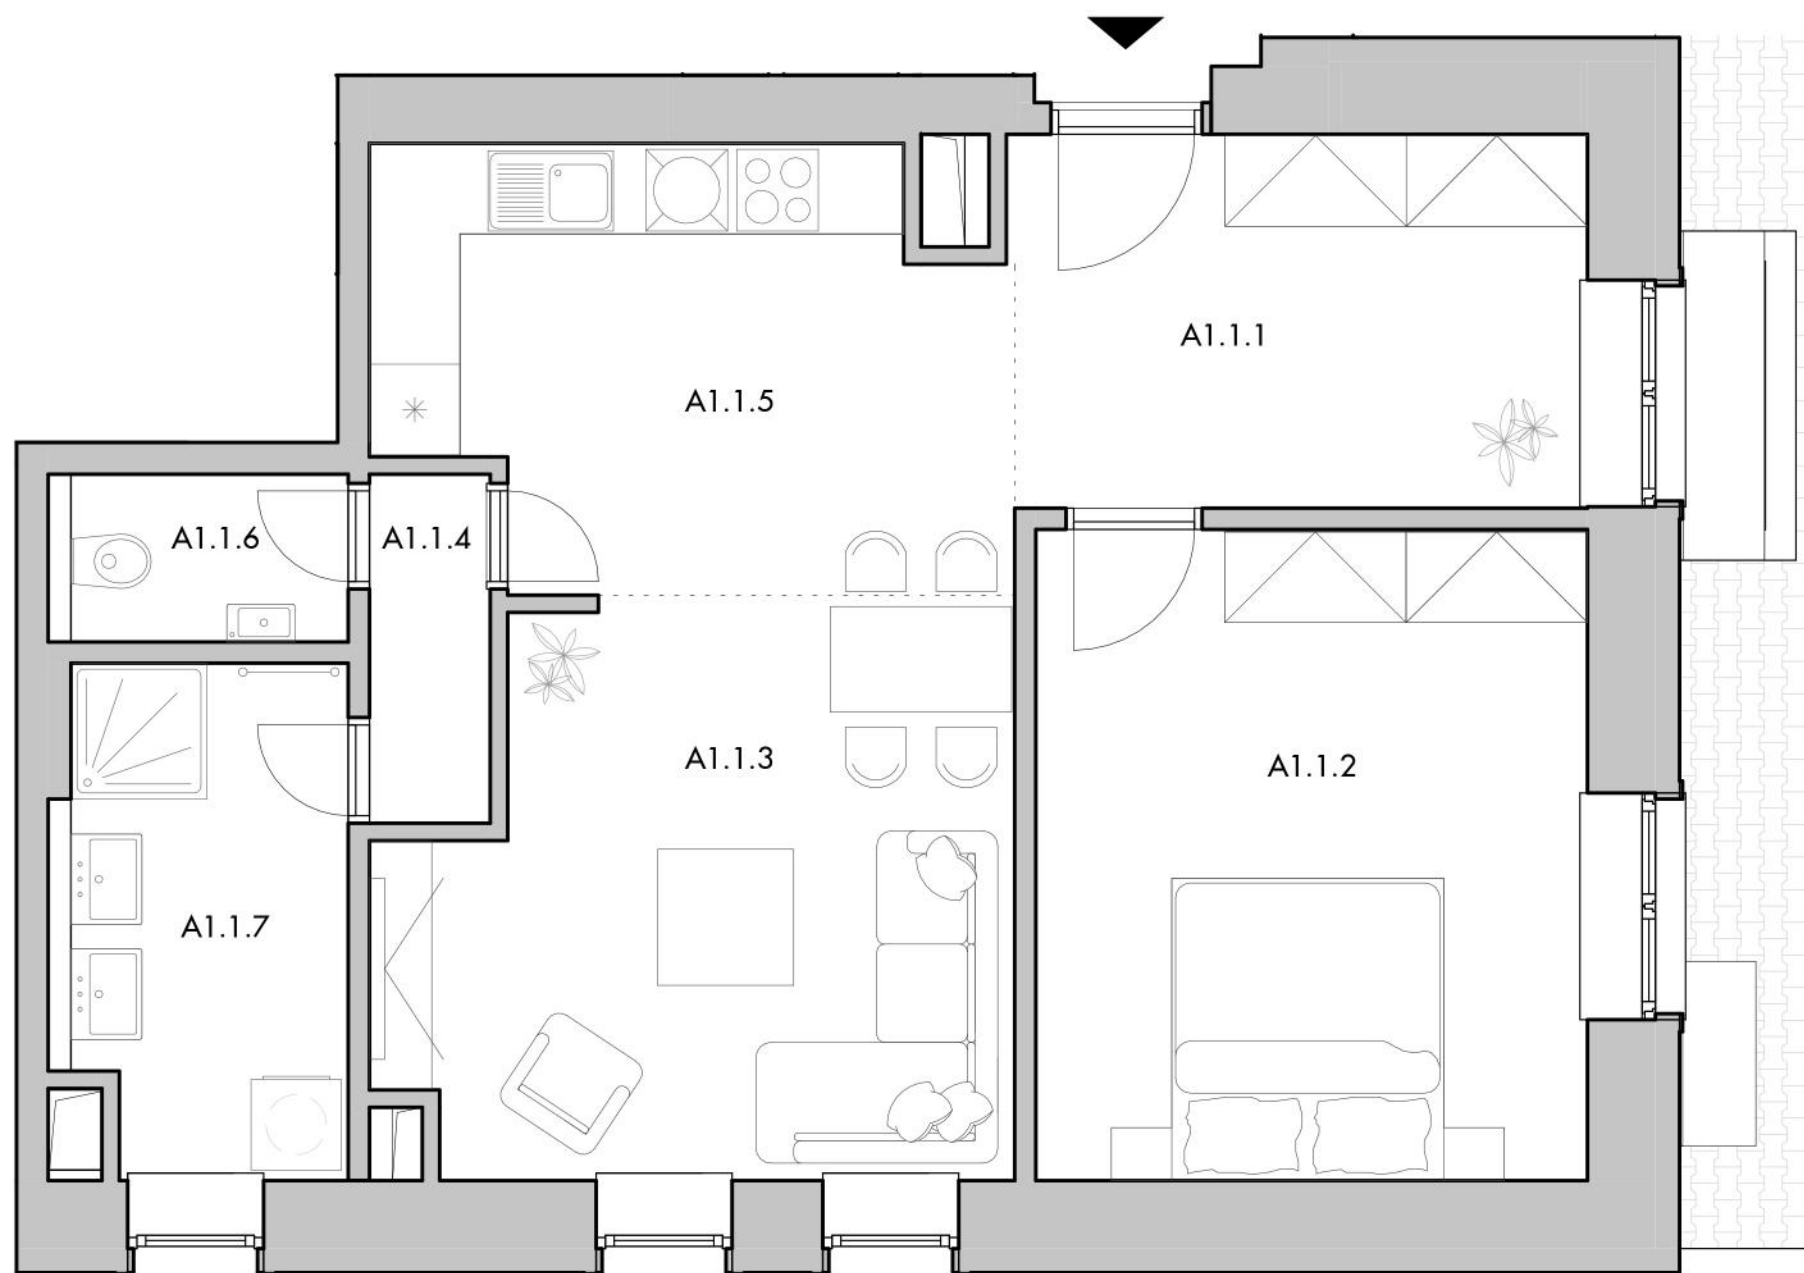


BYT A1.1


POČET IZIEB 2+KK

PODLAŽIE 1.NP

m.č.	názov miestnosti	plocha
A1.1.1	Vstupná hala	9,43 m ²
A1.1.2	Spálňa	15,73 m ²
A1.1.3	Obývacia izba	14,71 m ²
A1.1.4	Chodba	1,85 m ²
A1.1.5	Kuchyňa	11,34 m ²
A1.1.6	WC	2,20 m ²
A1.1.7	Kúpeľňa	6,32 m ²
PLOCHA BYTU:		61,59 m ²
A1.1.8	Kobka-1.PP	4,58 m ²
CELKOVÁ PLOCHA:		66,17 m ²

Developer:
Kerling s.r.o.
www.across.sk

Predaj:
Web: www.occam.sk
E-mail: info@occam.sk
Tel.: +421 910 622 262

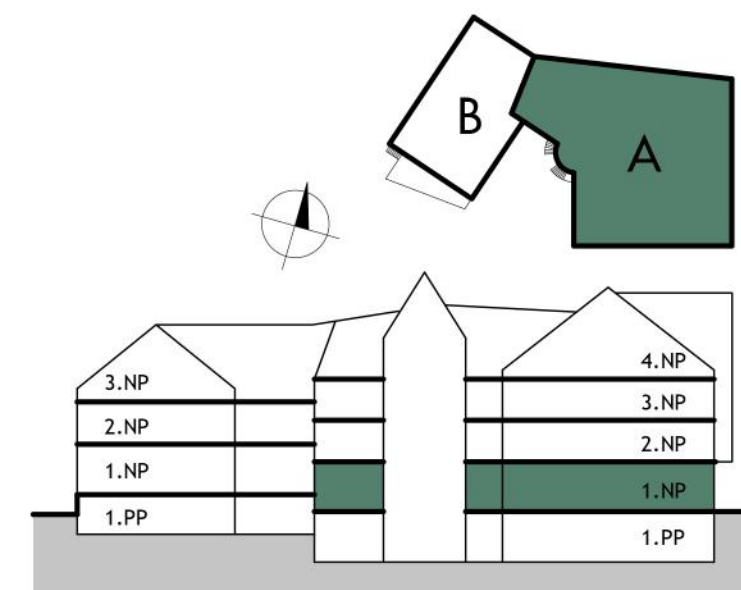

Uvedené rozmery sú predbežné a nemusia sa zhodovať s realizáciou. Riešenie zariadenia je ilustračné. Mobilár nie je súčasťou štandardu.