


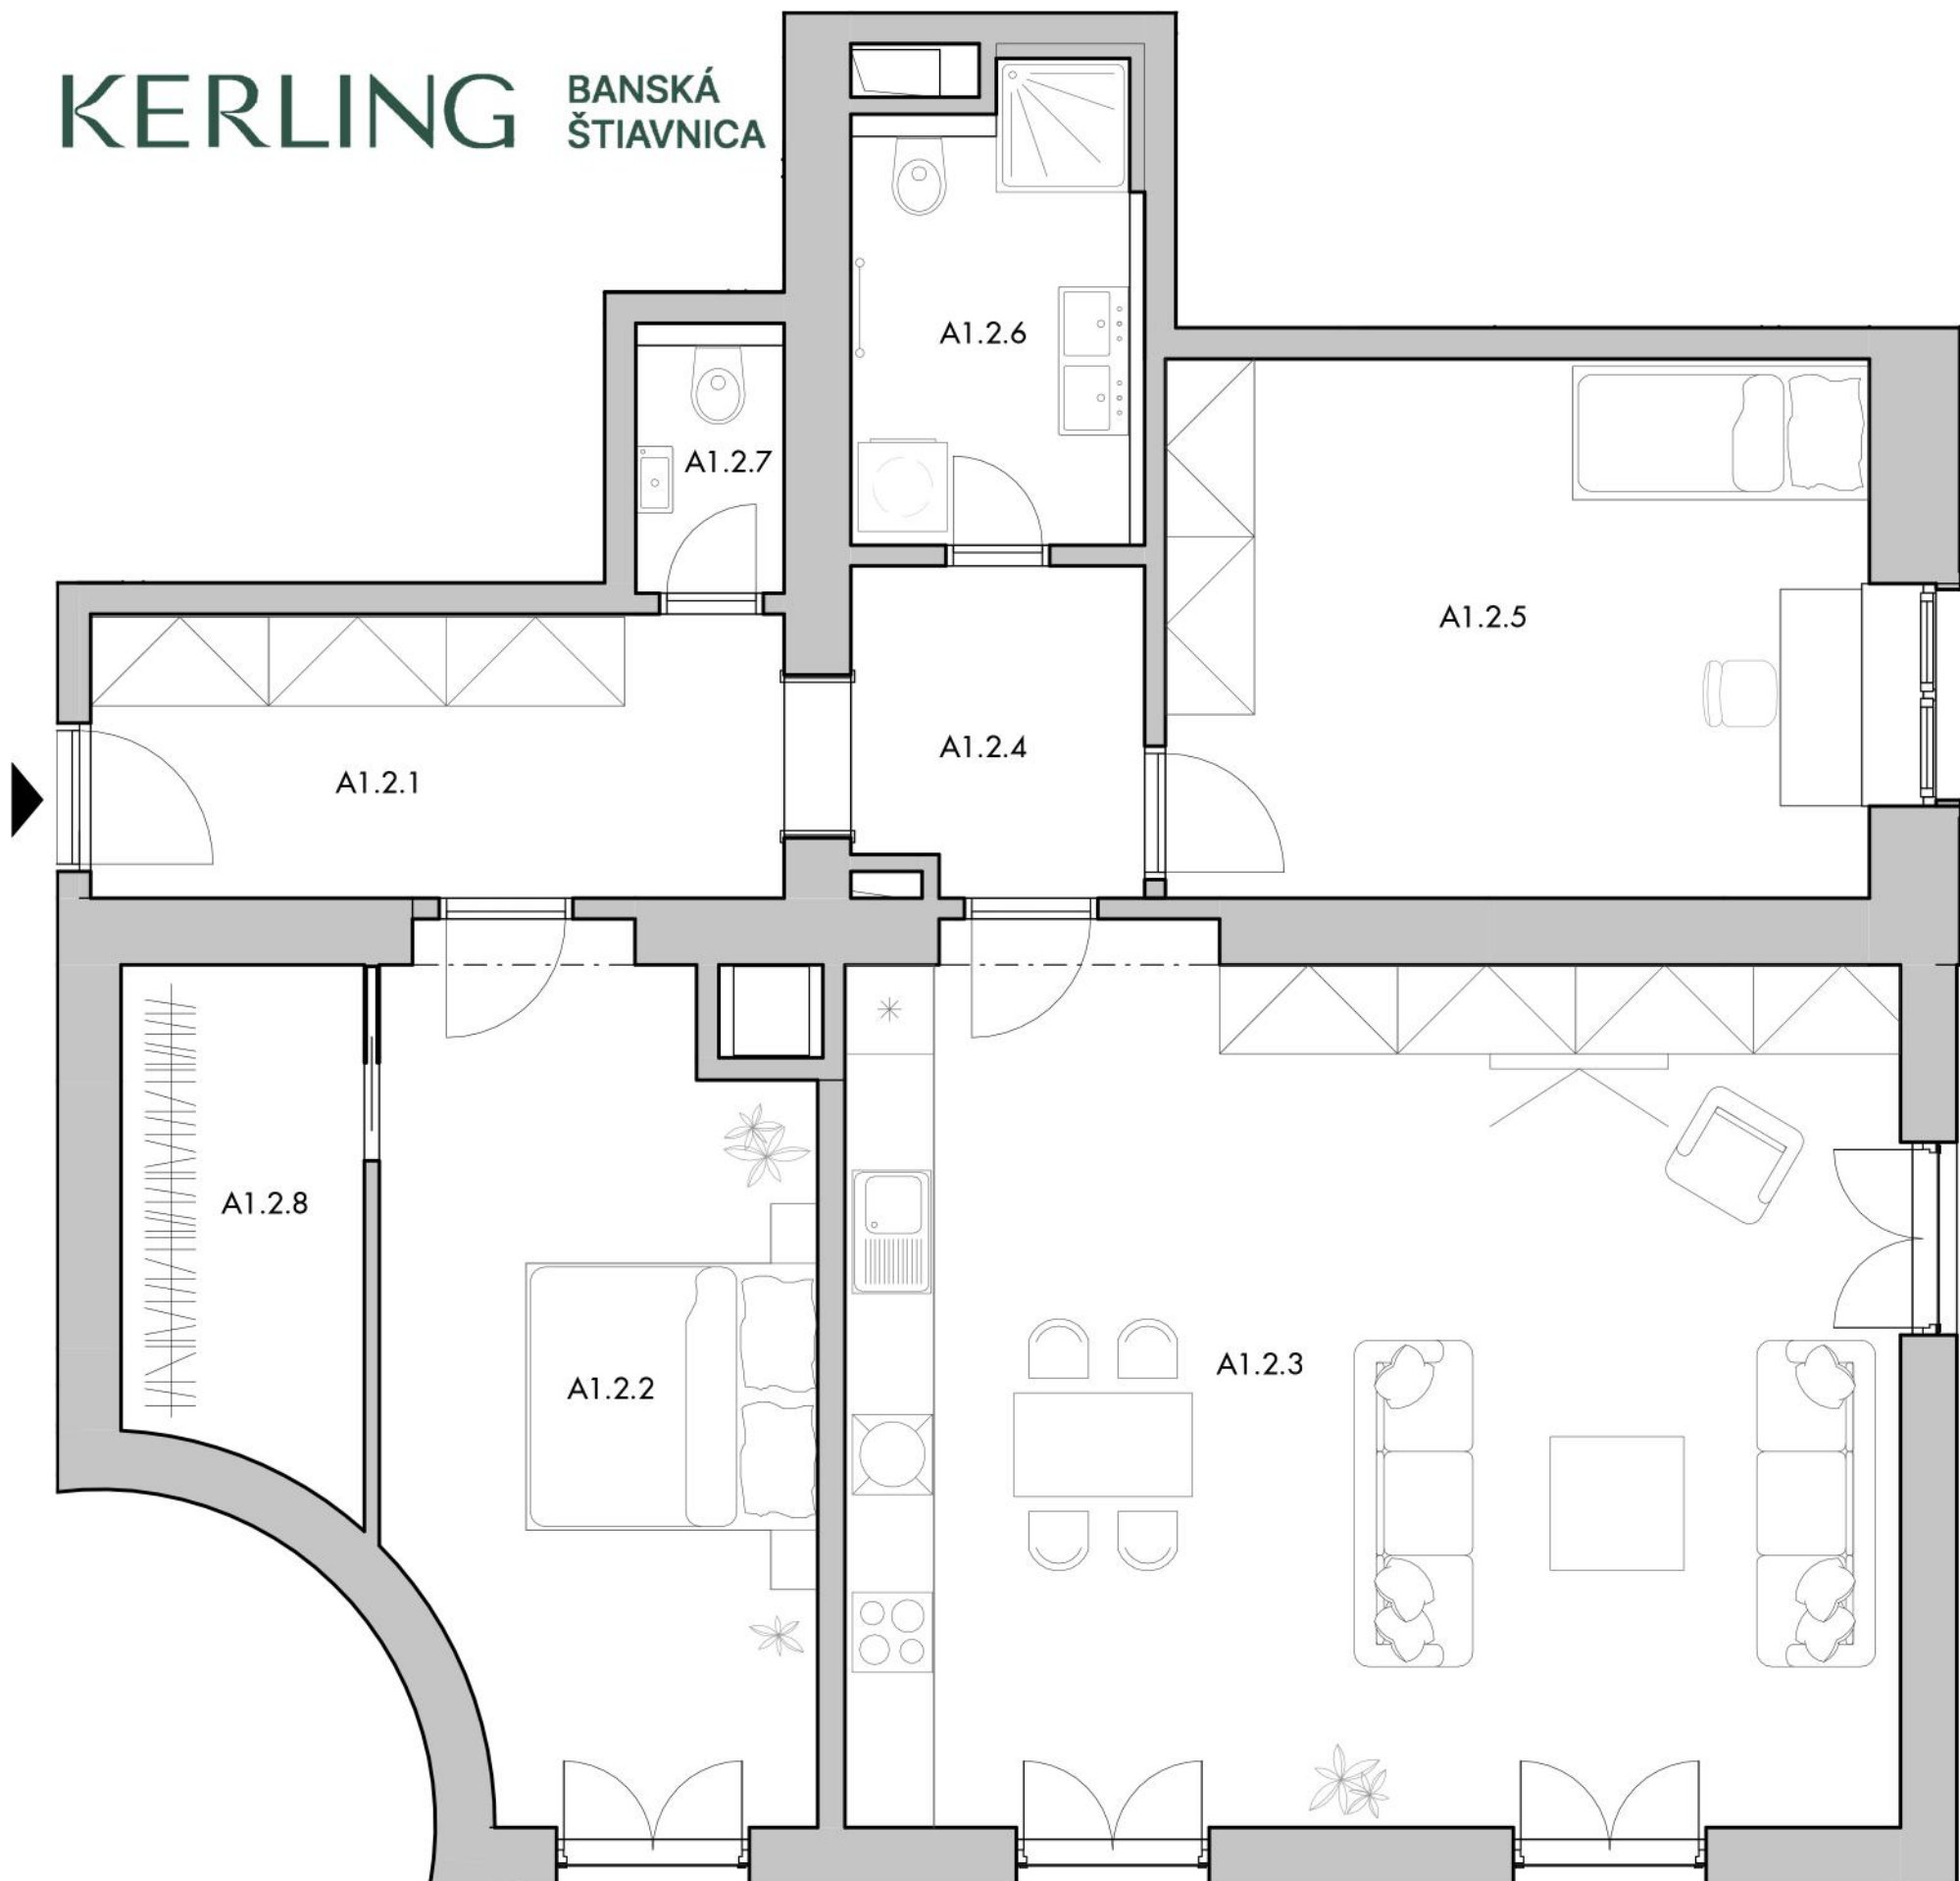

Developer:
Kerling s.r.o.
www.across.sk


Predaj:
Web: www.occam.sk
E-mail: info@occam.sk
Tel.: +421 910 622 262

BYT A1.2

POČET IZIEB 3+KK

PODLAŽIE 1.NP

m.č.	názov miestnosti	plocha
A1.2.1	Vstupná hala	8,95 m ²
A1.2.2	Spálňa	16,18 m ²
A1.2.3	Obývacia izba + KK	41,37 m ²
A1.2.4	Chodba	4,26 m ²
A1.2.5	Izba	17,25 m ²
A1.2.6	Kúpeľňa	6,04 m ²
A1.2.7	WC	1,82 m ²
A1.2.8	Šatník	5,52 m ²
PLOCHA BYTU:		101,40 m ²
A1.2.9	Kobka-1.PP	5,00 m ²
CELKOVÁ PLOCHA:		106,40 m ²

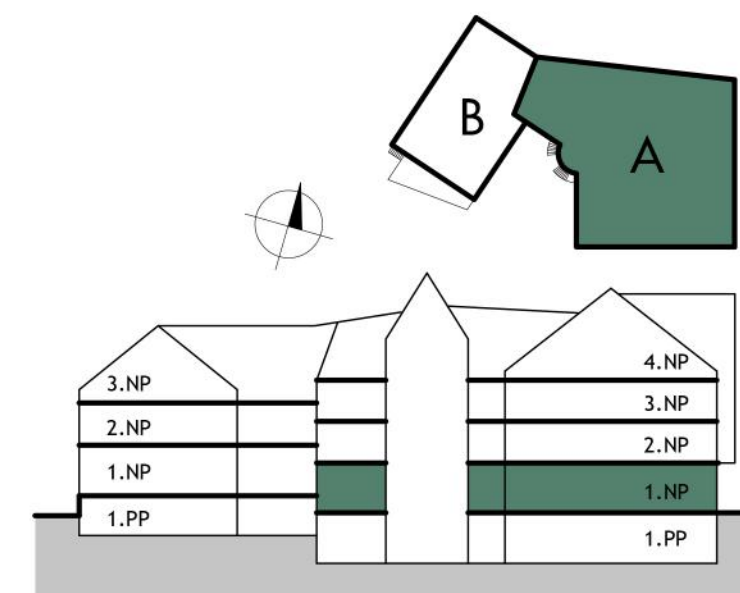

Uvedené rozmery sú predbežné a nemusia sa zhodovať s realizáciou. Riešenie zariadenia je ilustračné. Mobiliár nie je súčasťou štandardu.