


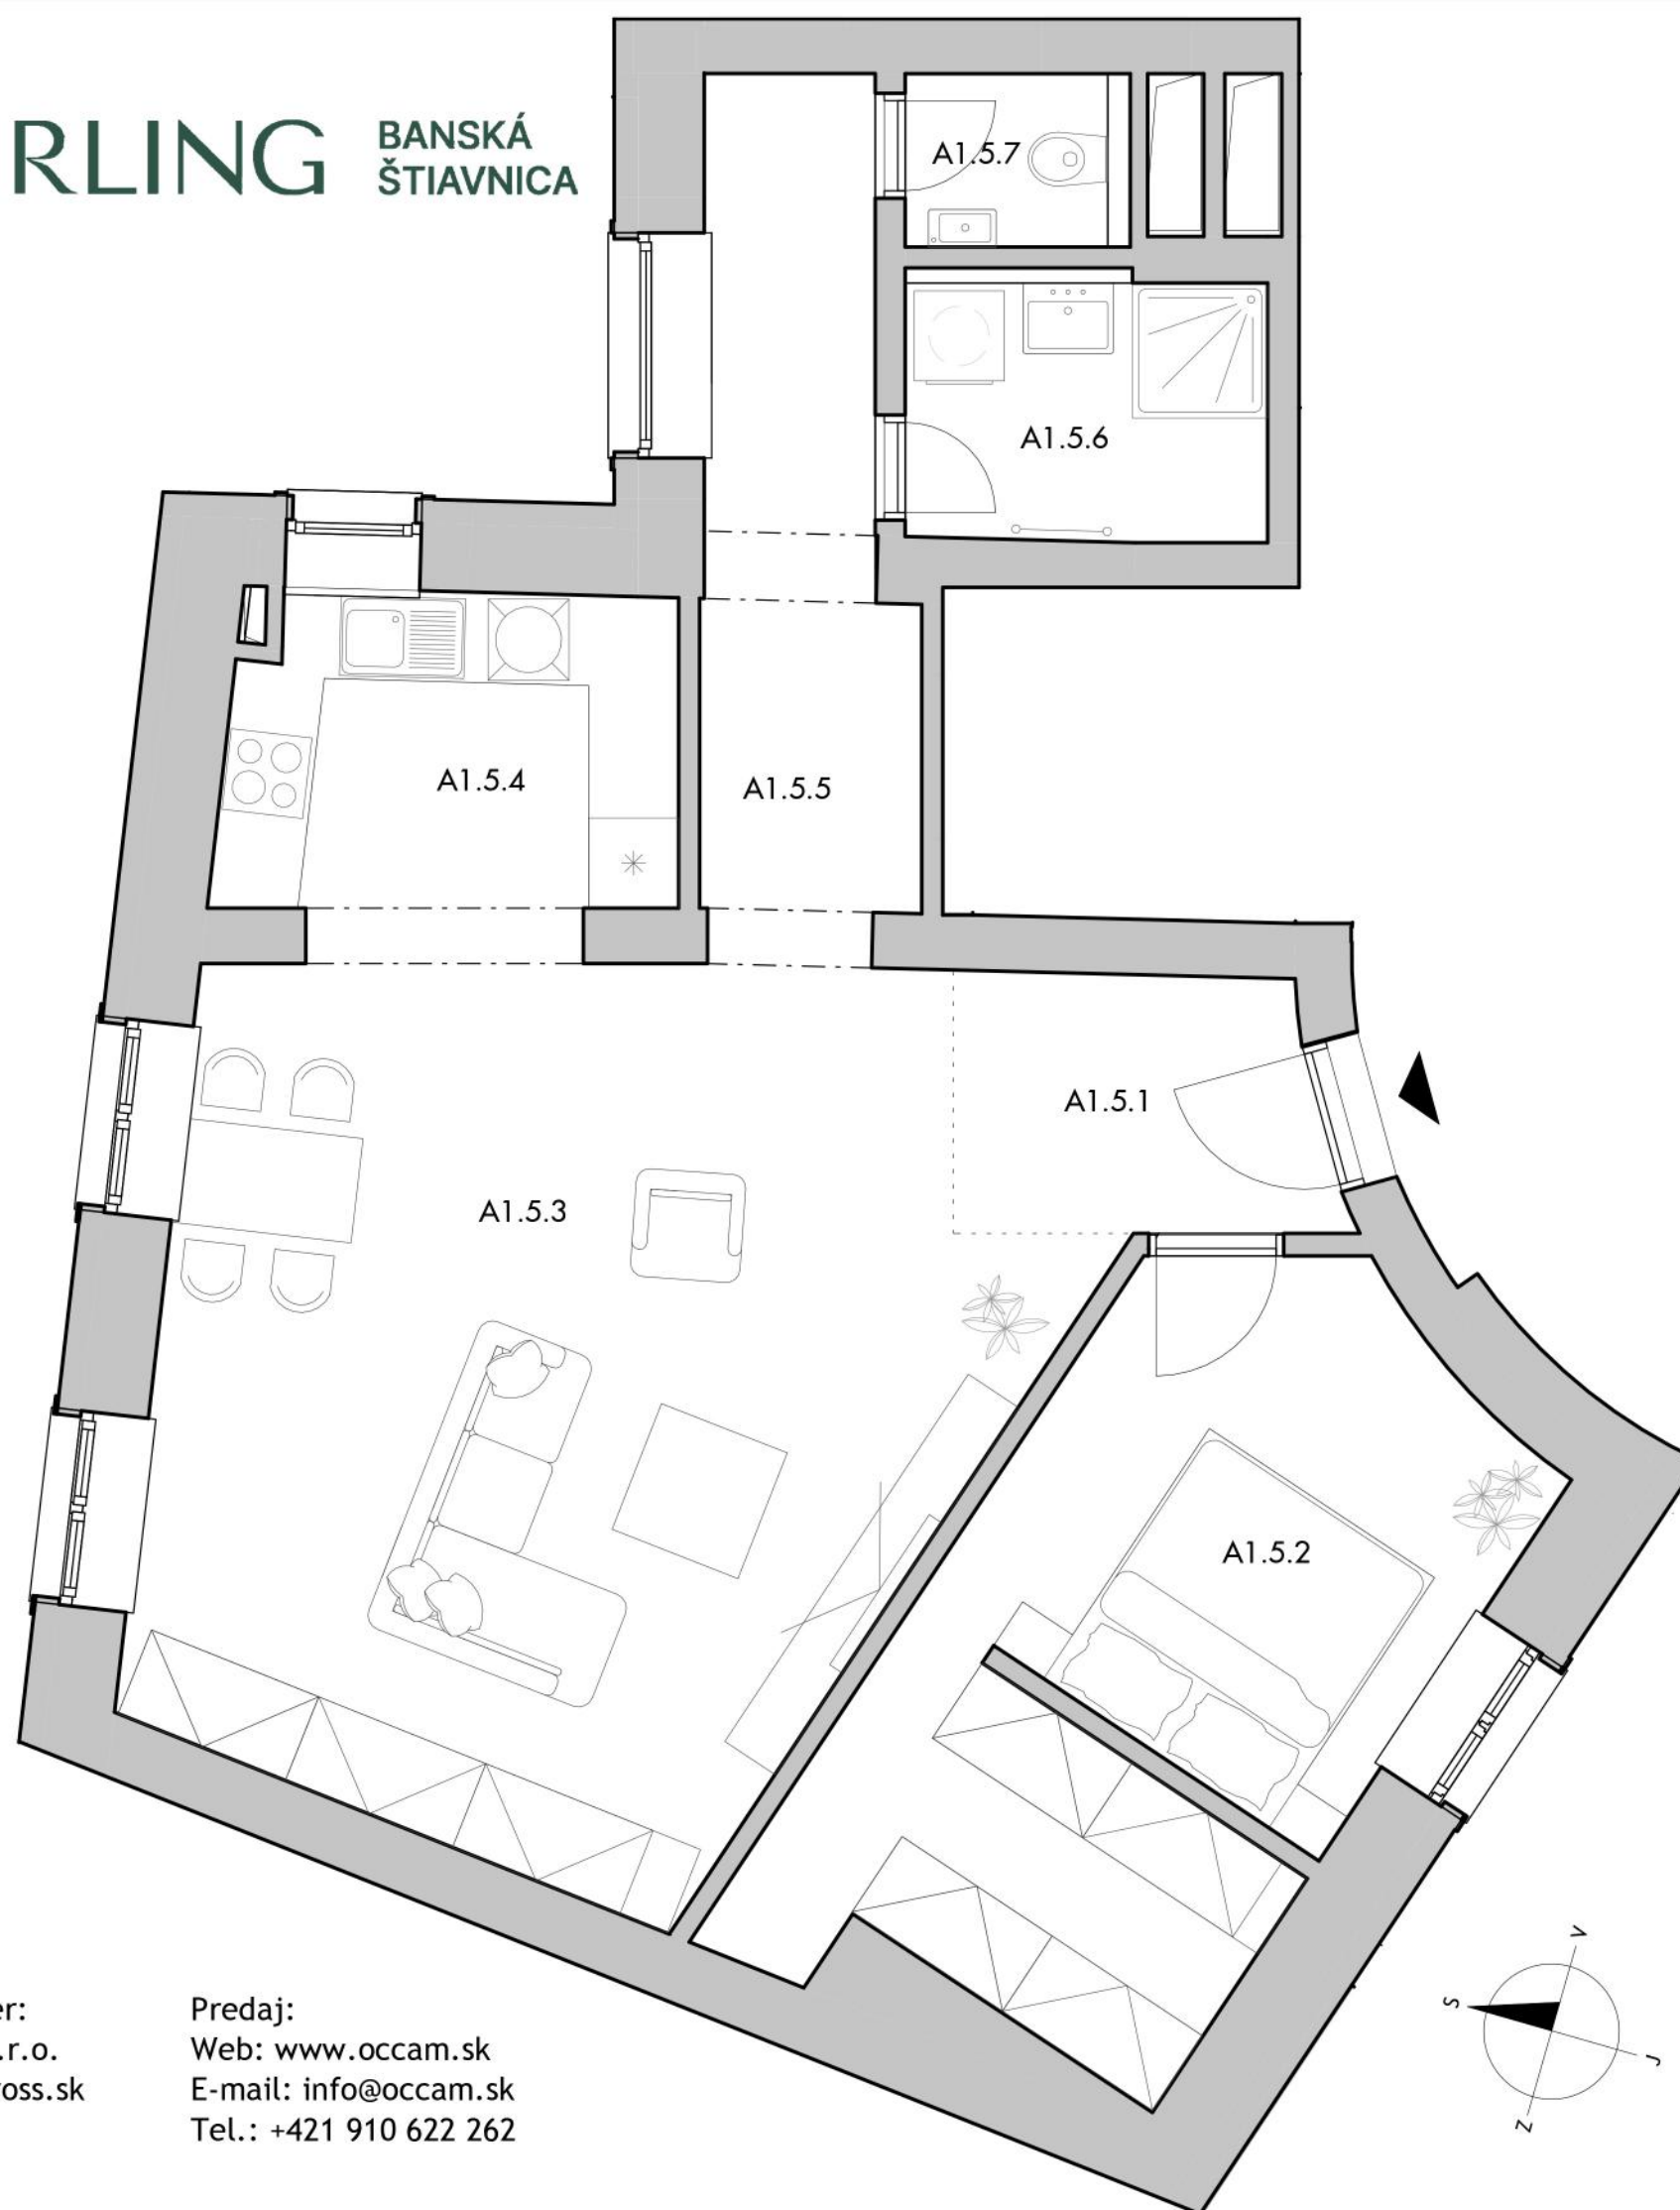

BYT A1.5


POČET IZIEB 2+KK

PODLAŽIE 1.NP

m.č.	názov miestnosti	plocha
A1.5.1	Predsieň	4,19 m ²
A1.5.2	Spálňa	16,75 m ²
A1.5.3	Obývacia izba	30,33 m ²
A1.5.4	Kuchyňa	6,22 m ²
A1.5.5	Chodba	7,06 m ²
A1.5.6	Kúpeľňa	4,30 m ²
A1.5.7	WC	1,73 m ²
PLOCHA BYTU:		70,60 m ²
A1.5.8	Kobka-1.PP	2,14 m ²
CELKOVÁ PLOCHA:		72,74 m ²

Developer:
Kerling s.r.o.
www.across.sk

Predaj:
Web: www.occam.sk
E-mail: info@occam.sk
Tel.: +421 910 622 262

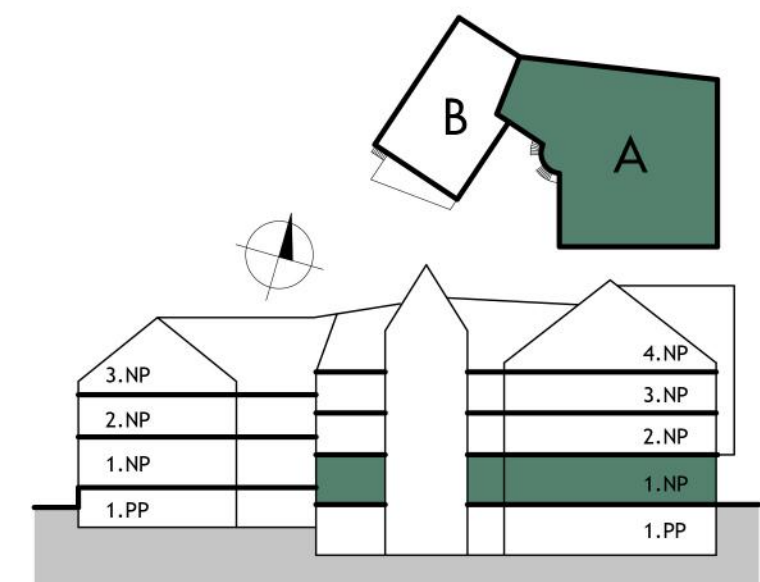

Uvedené rozmery sú predbežné a nemusia sa zhodovať s realizáciou. Riešenie zariadenia je ilustračné. Mobiliár nie je súčasťou štandardu.