



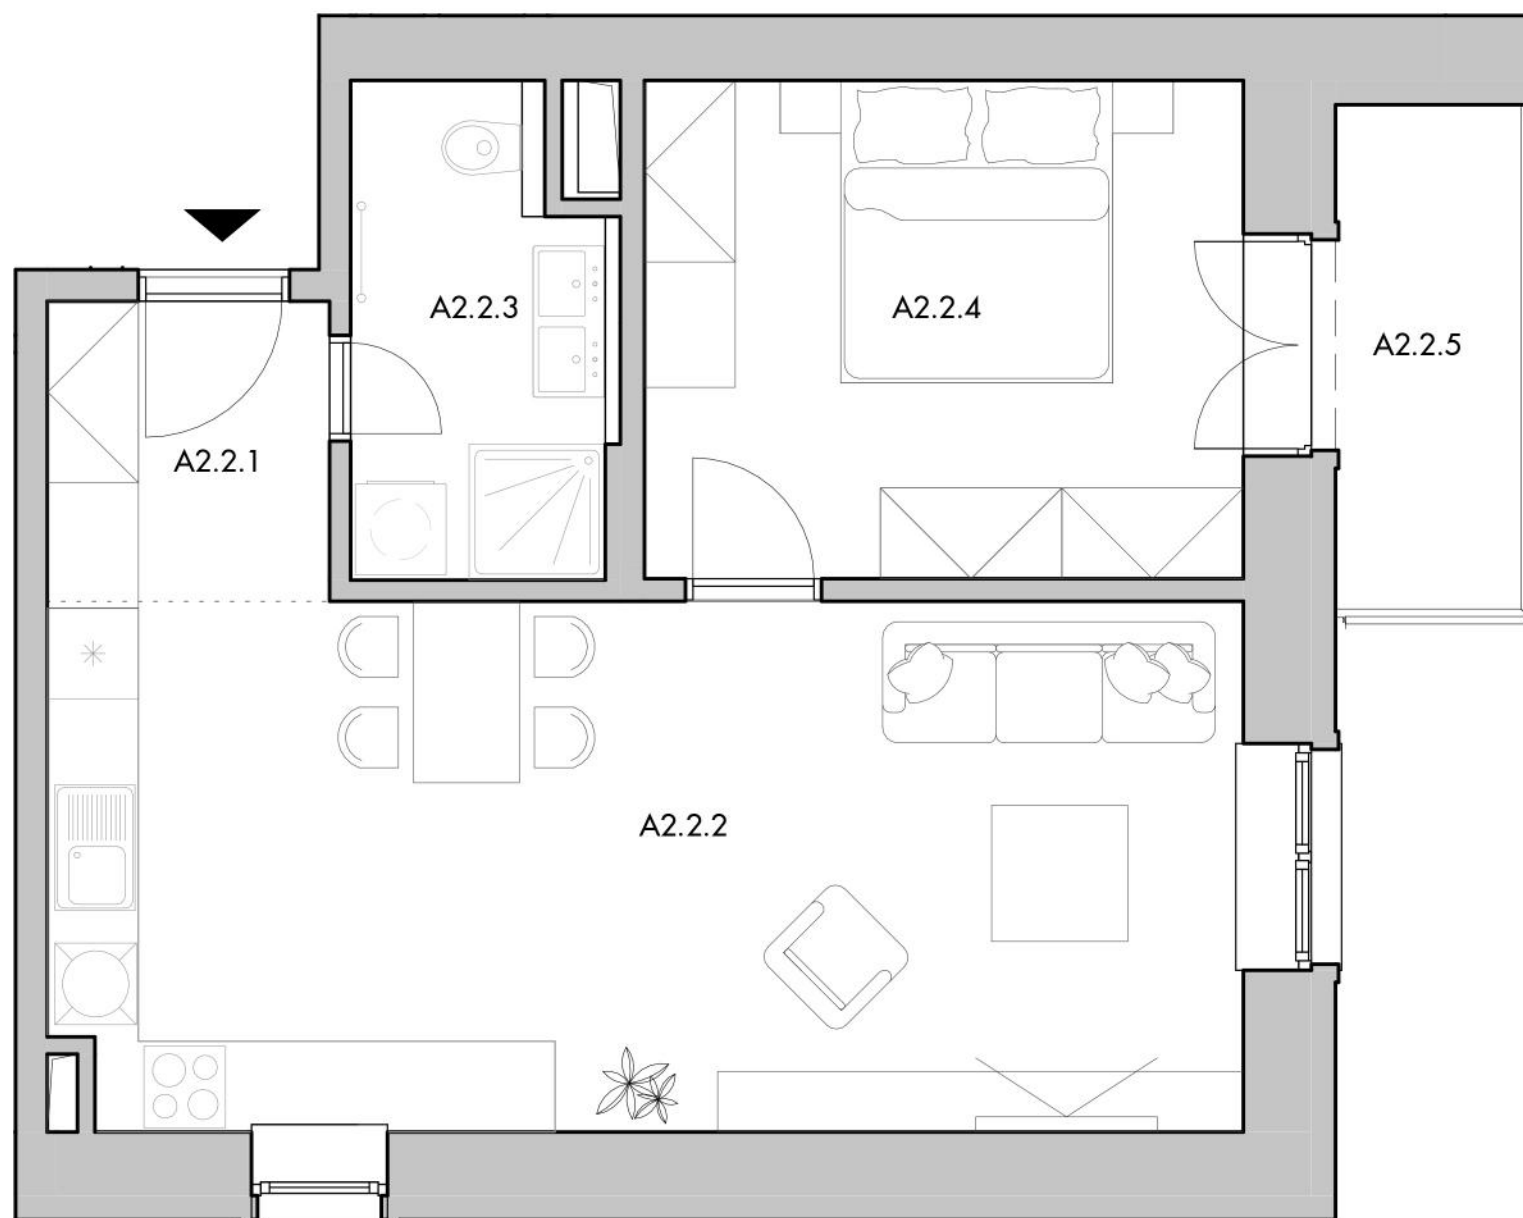

Developer:
Kerling s.r.o.
www.across.sk

Predaj:
Web: www.occam.sk
E-mail: info@occam.sk
Tel.: +421 910 622 262

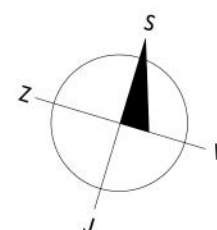


BYT A2.2

POČET IZIEB 2+KK

PODLAŽIE 2.NP

m.č.	názov miestnosti	plocha
A2.2.1	Predsieň	3,71 m ²
A2.2.2	Obývacia izba + KK	27,57 m ²
A2.2.3	Kúpeľňa	5,44 m ²
A2.2.4	Spálňa	13,05 m ²
PLOCHA INTERIÉRU:		49,76 m²
A2.2.5	Balkón	4,60 m ²
PLOCHA BYTU:		54,36 m²
A2.2.6	Kobka-1.PP	3,75 m ²
CELKOVÁ PLOCHA:		58,11 m²

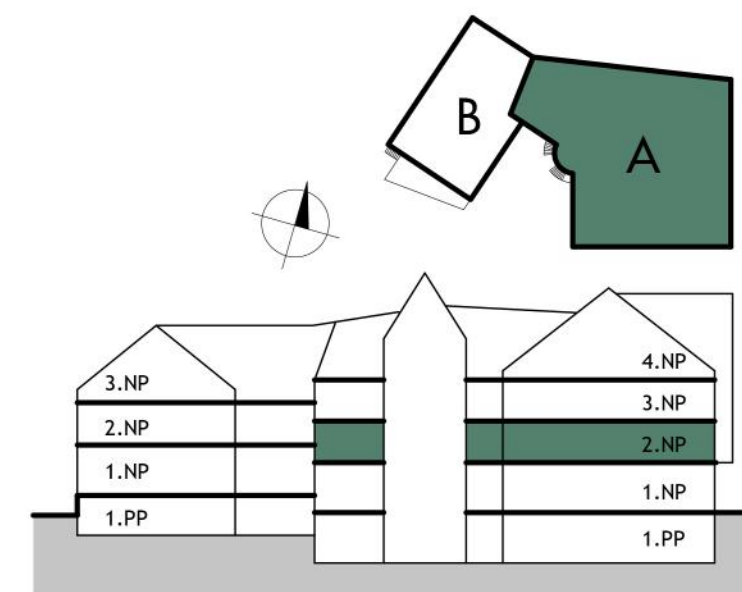

Uvedené rozmery sú predbežné a nemusia sa zhodovať s realizáciou. Riešenie zariadenia je ilustračné. Mobiliár nie je súčasťou štandardu.