


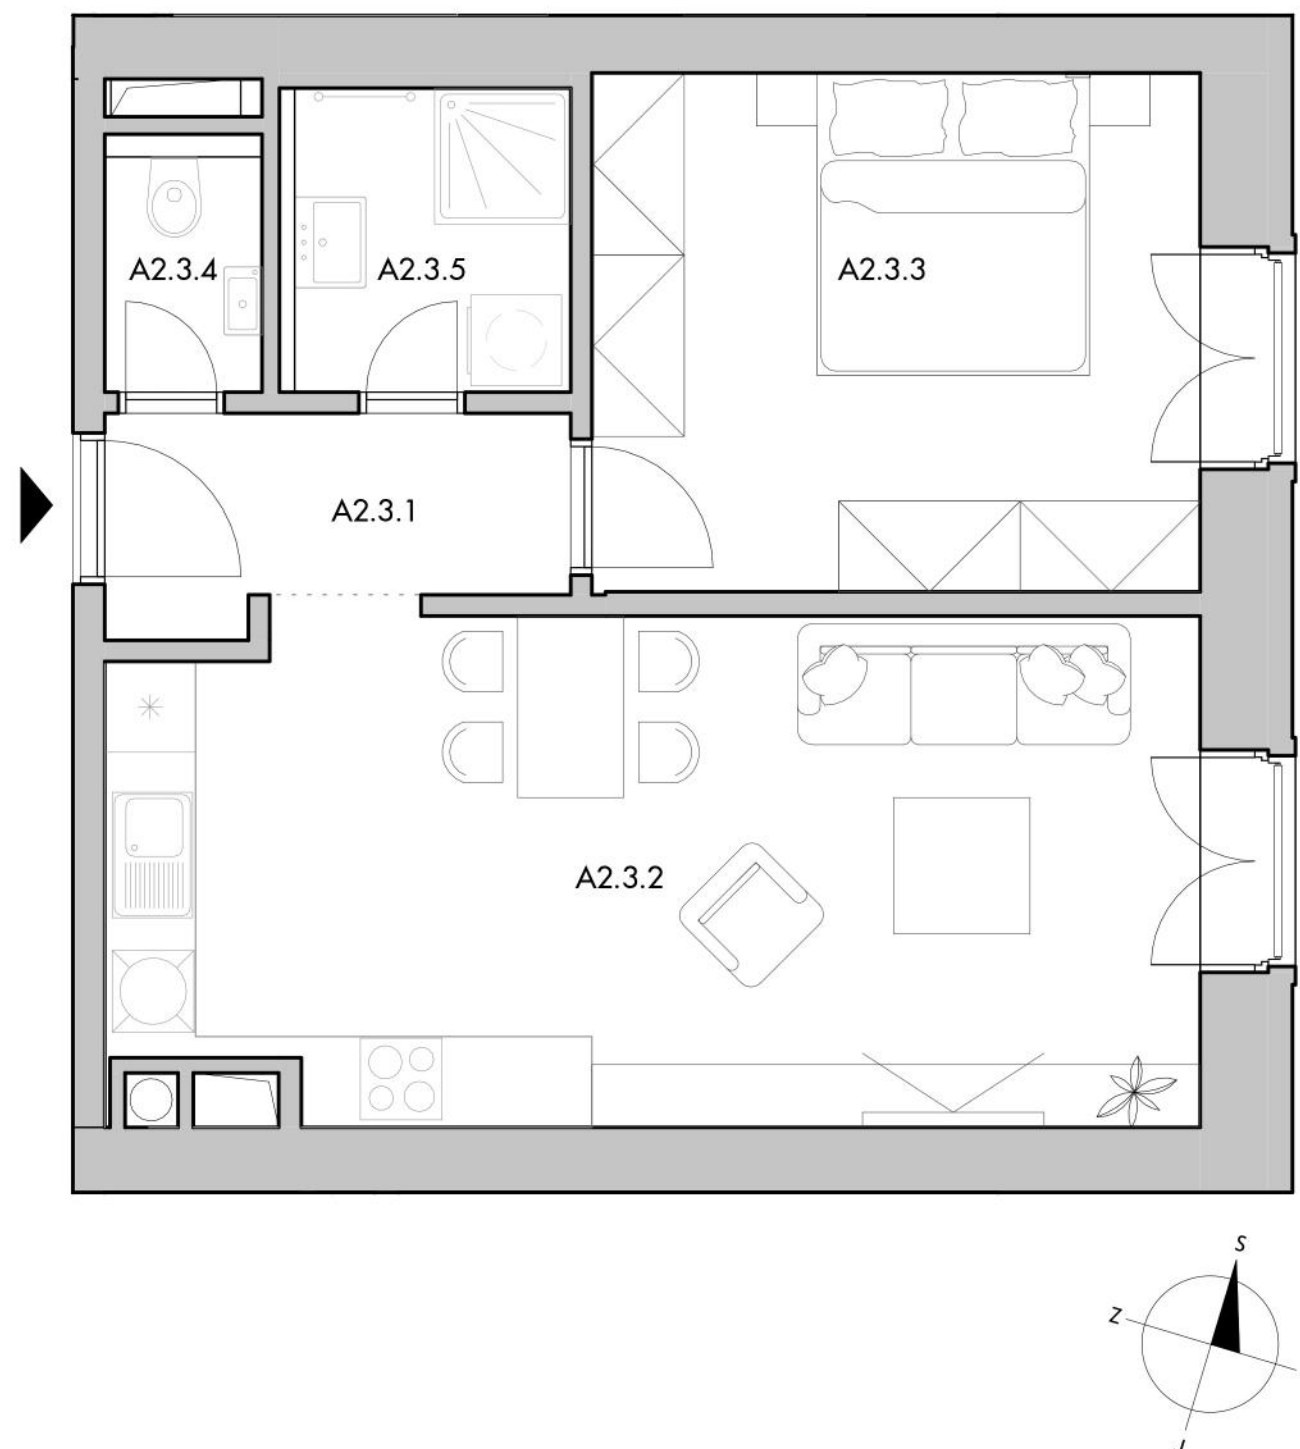


BYT A2.3

POČET IZIEB 2+KK PODLAŽIE 2.NP

m.č.	názov miestnosti	plocha
A2.3.1	Predsieň	3,98 m ²
A2.3.2	Obývacia izba + KK	23,69 m ²
A2.3.3	Spálňa	13,79 m ²
A2.3.4	WC	1,77 m ²
A2.3.5	Kúpeľňa	4,06 m ²
PLOCHA BYTU:		47,29 m ²
A2.3.6	Kobka-1.PP	3,75 m ²
CELKOVÁ PLOCHA:		51,04 m ²

Developer:
Kerling s.r.o.
www.across.sk

Predaj:
Web: www.occam.sk
E-mail: info@occam.sk
Tel.: +421 910 622 262

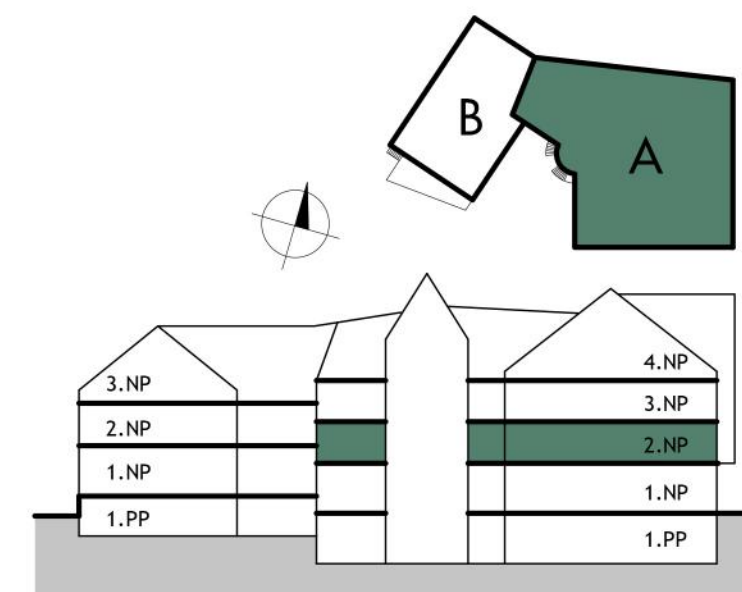

Uvedené rozmery sú predbežné a nemusia sa zhodovať s realizáciou. Riešenie zariadenia je ilustračné. Mobiliár nie je súčasťou štandardu.