


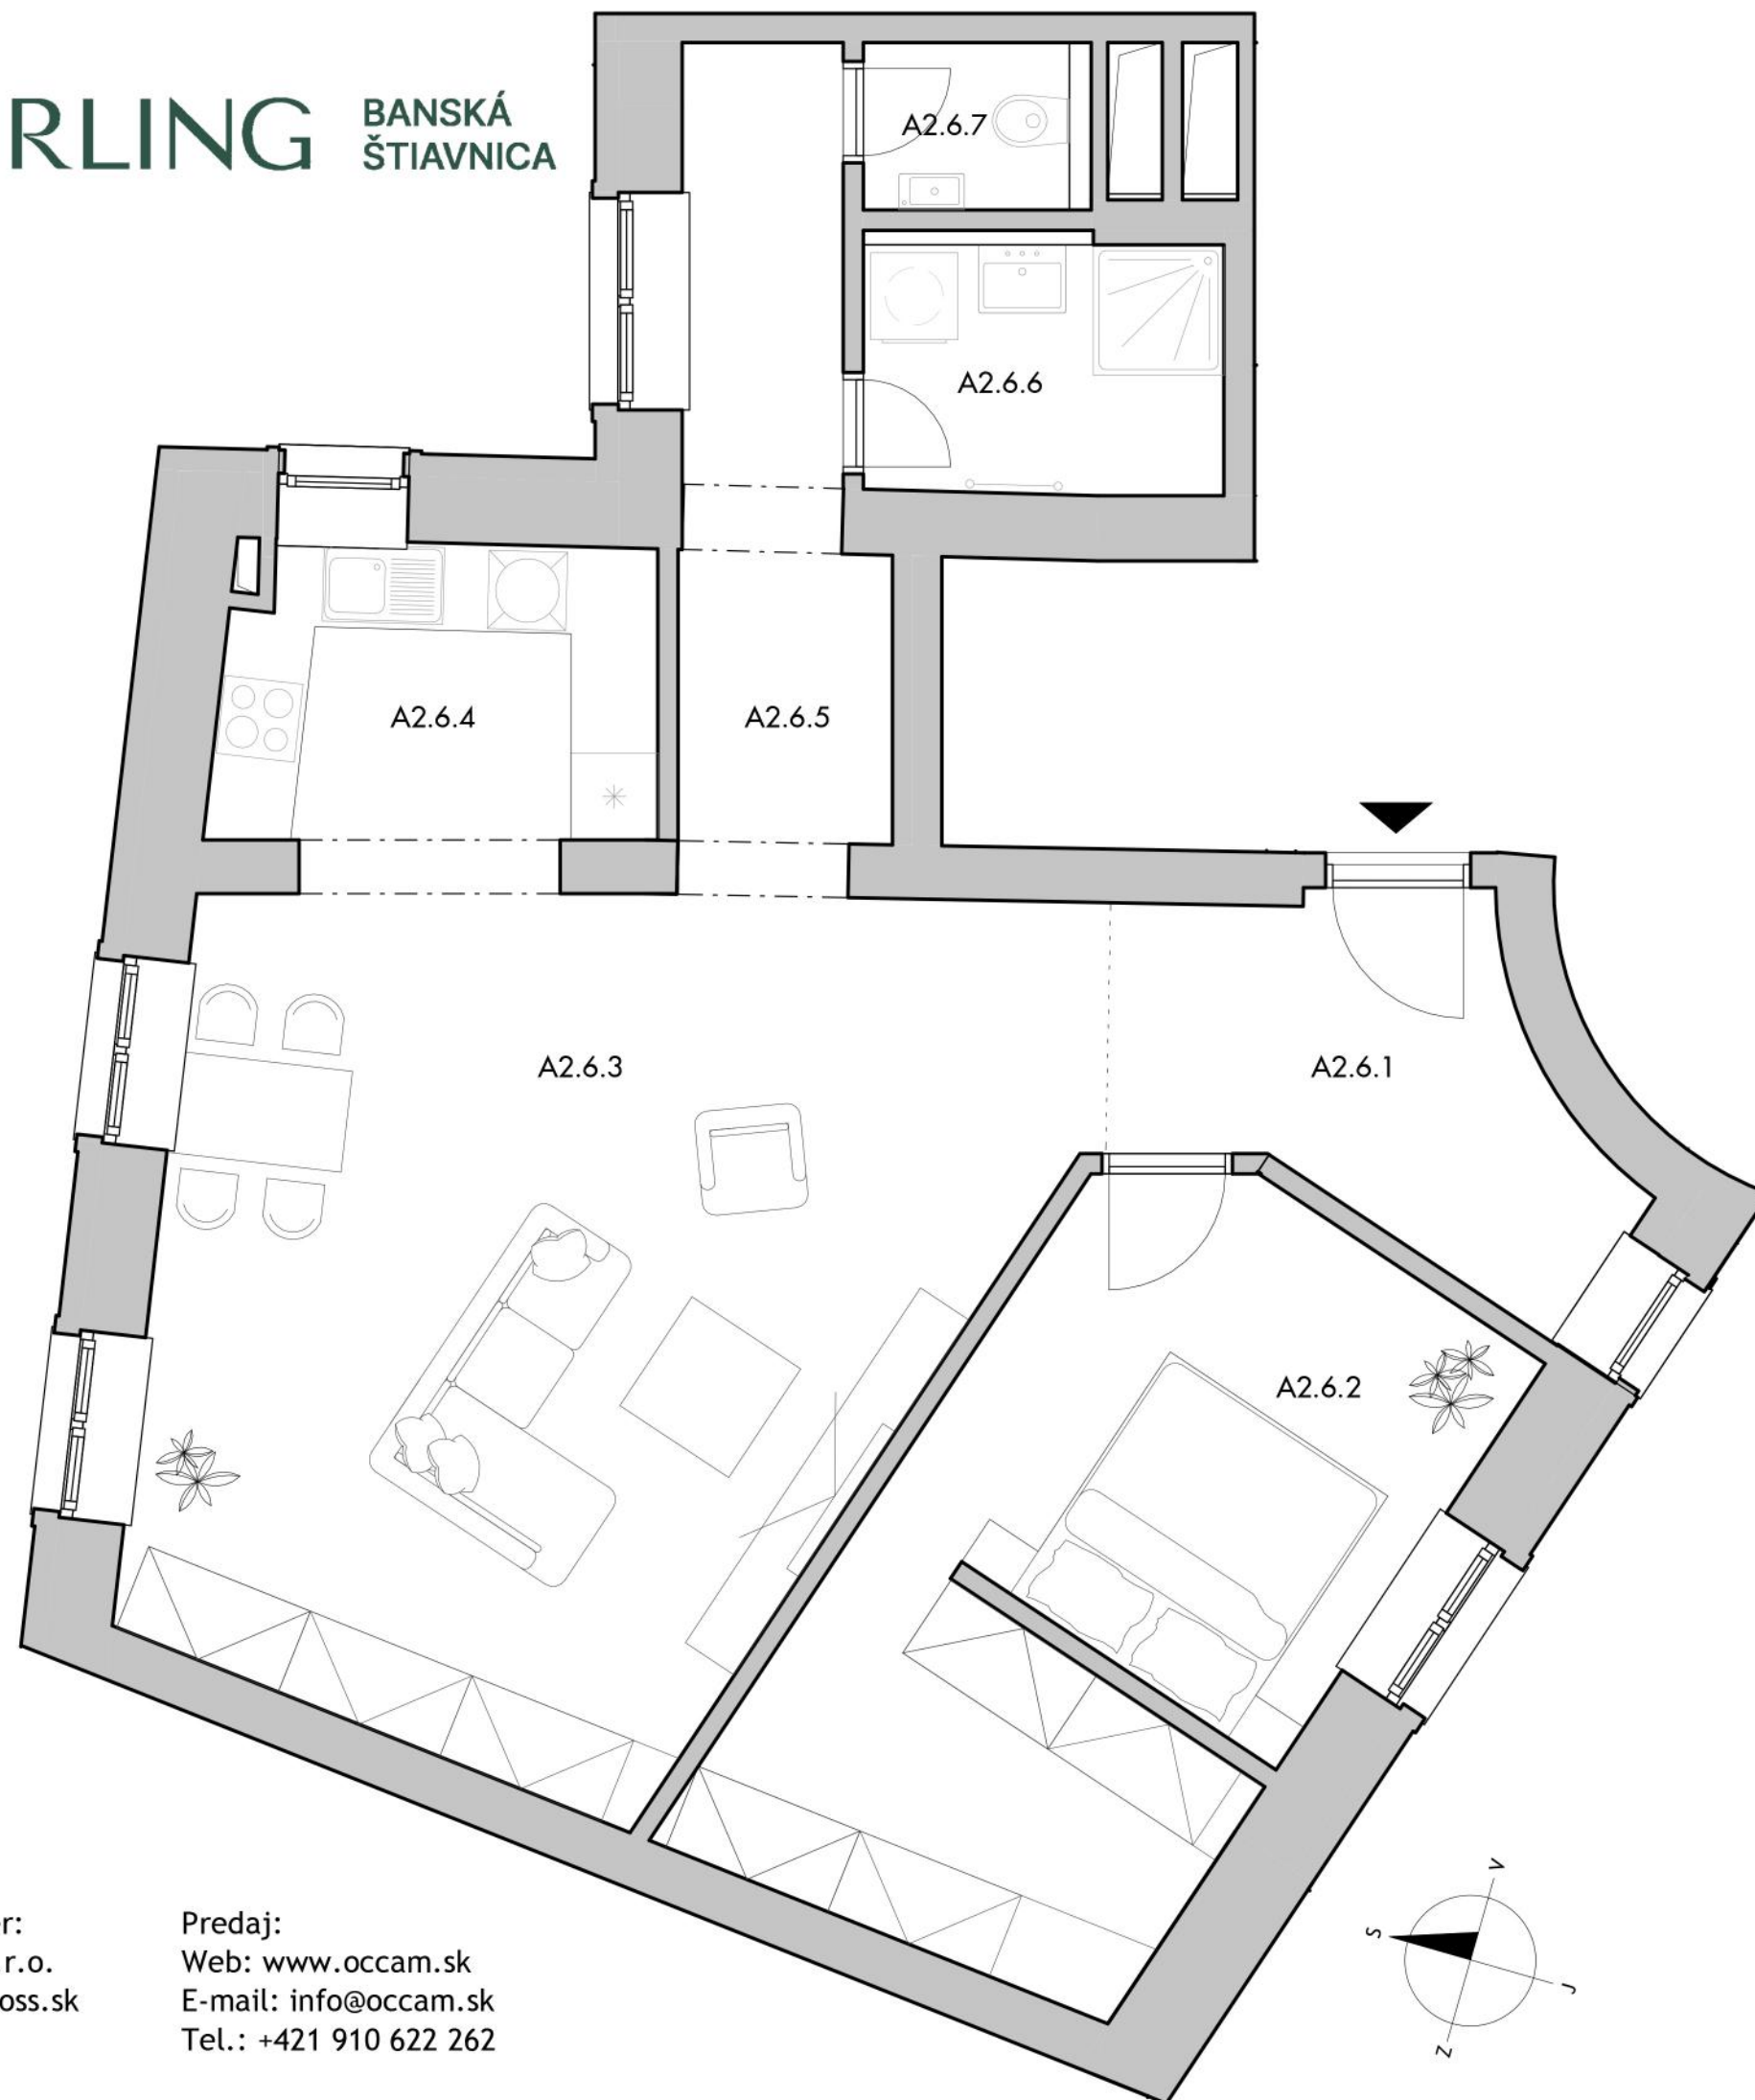

BYT A2.6


POČET IZIEB 2+KK

PODLAŽIE 2.NP

m.č.	názov miestnosti	plocha
A2.6.1	Predsieň	6,99 m ²
A2.6.2	Spálňa	18,69 m ²
A2.6.3	Obývacia izba	32,18 m ²
A2.6.4	Kuchyňa	6,04 m ²
A2.6.5	Chodba	6,94 m ²
A2.6.6	Kúpeľňa	4,42 m ²
A2.6.7	WC	1,81 m ²
PLOCHA BYTU:		77,07 m ²
A2.6.8	Kobka-1.PP	2,14 m ²
CELKOVÁ PLOCHA:		79,21 m ²

Developer:
Kerling s.r.o.
www.across.sk

Predaj:
Web: www.occam.sk
E-mail: info@occam.sk
Tel.: +421 910 622 262

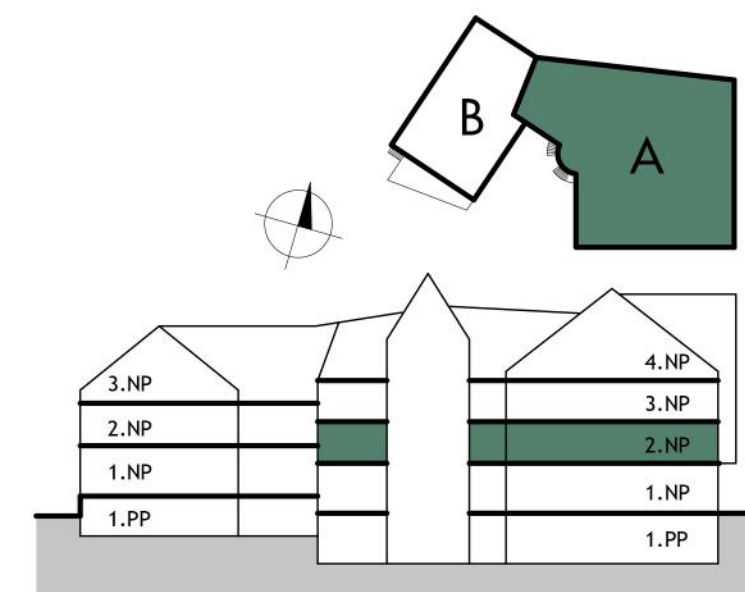

Uvedené rozmery sú predbežné a nemusia sa zhodovať s realizáciou. Riešenie zariadenia je ilustračné. Mobiliár nie je súčasťou štandardu.