


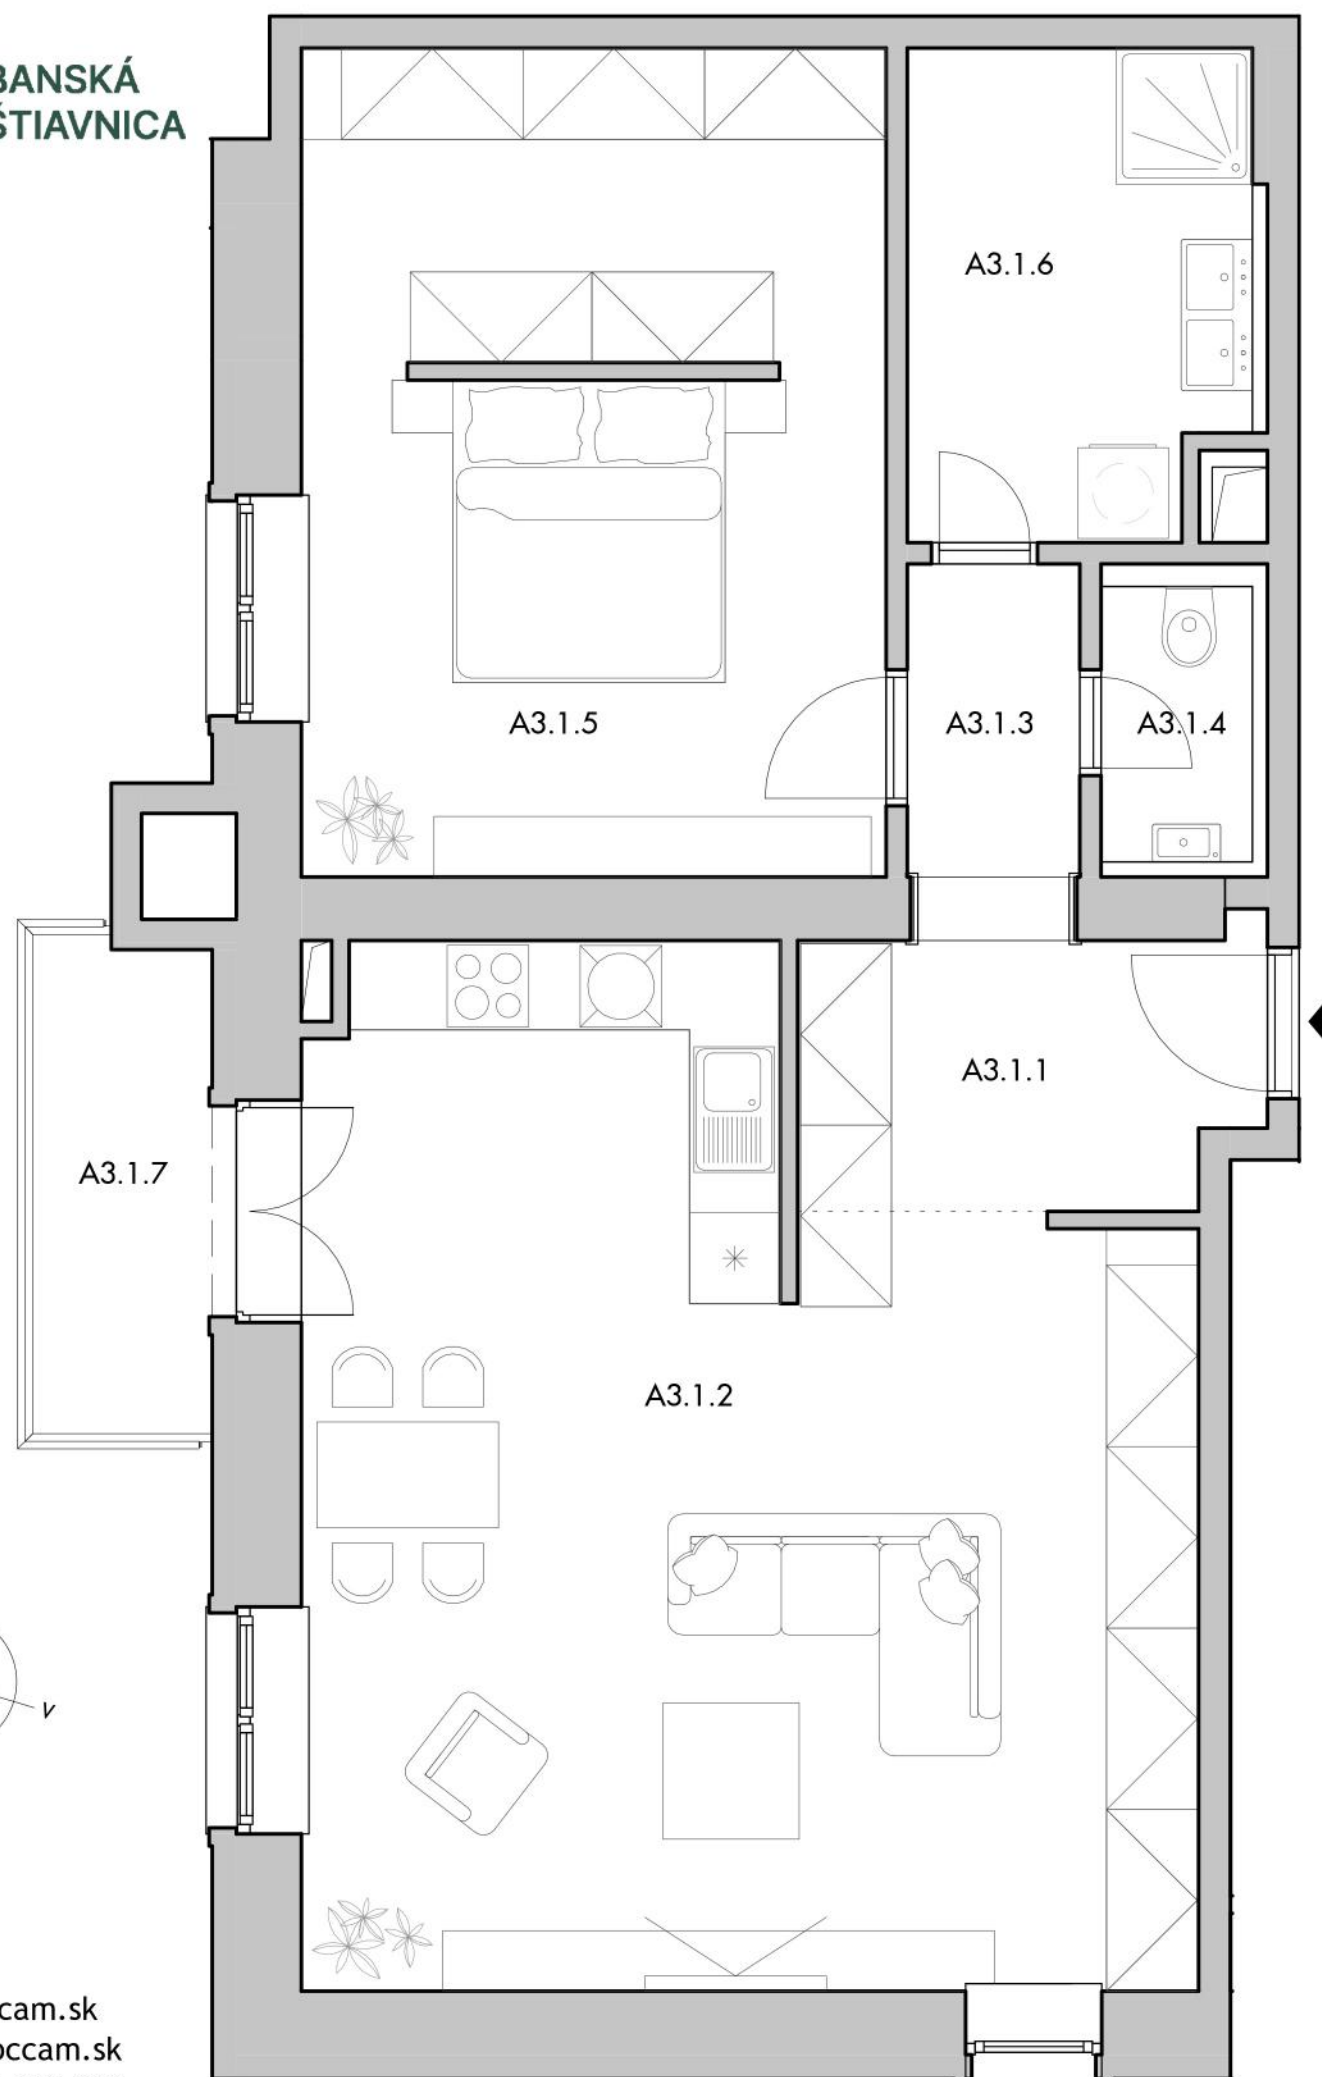

Developer:
Kerling s.r.o.
www.across.sk


Predaj:
Web: www.occam.sk
E-mail: info@occam.sk
Tel.: +421 910 622 262

BYT A3.1

POČET IZIEB 2+KK

PODLAŽIE 3.NP

m.č.	názov miestnosti	plocha
A3.1.1	Predsieň	5,31 m ²
A3.1.2	Obývacia izba + KK	35,84 m ²
A3.1.3	Chodba	2,36 m ²
A3.1.4	WC	2,28 m ²
A3.1.5	Spálňa	20,90 m ²
A3.1.6	Kúpeľňa	7,28 m ²
PLOCHA INTERIÉRU:		73,97 m ²
A3.1.7	Balkón	4,15 m ²
PLOCHA BYTU:		78,12 m ²
A3.1.8	Kobka-1.PP	2,90 m ²
CELKOVÁ PLOCHA:		81,02 m ²

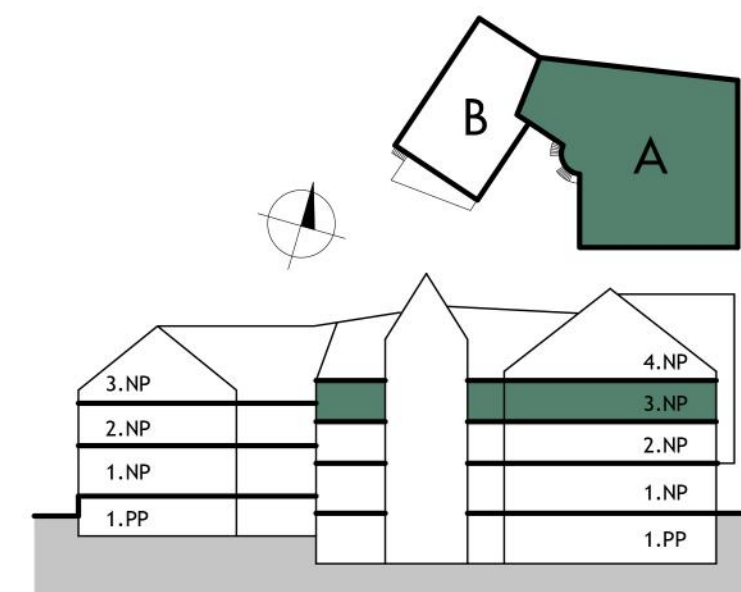

Uvedené rozmery sú predbežné a nemusia sa zhodovať s realizáciou. Riešenie zariadenia je ilustračné. Mobiliár nie je súčasťou štandardu.