


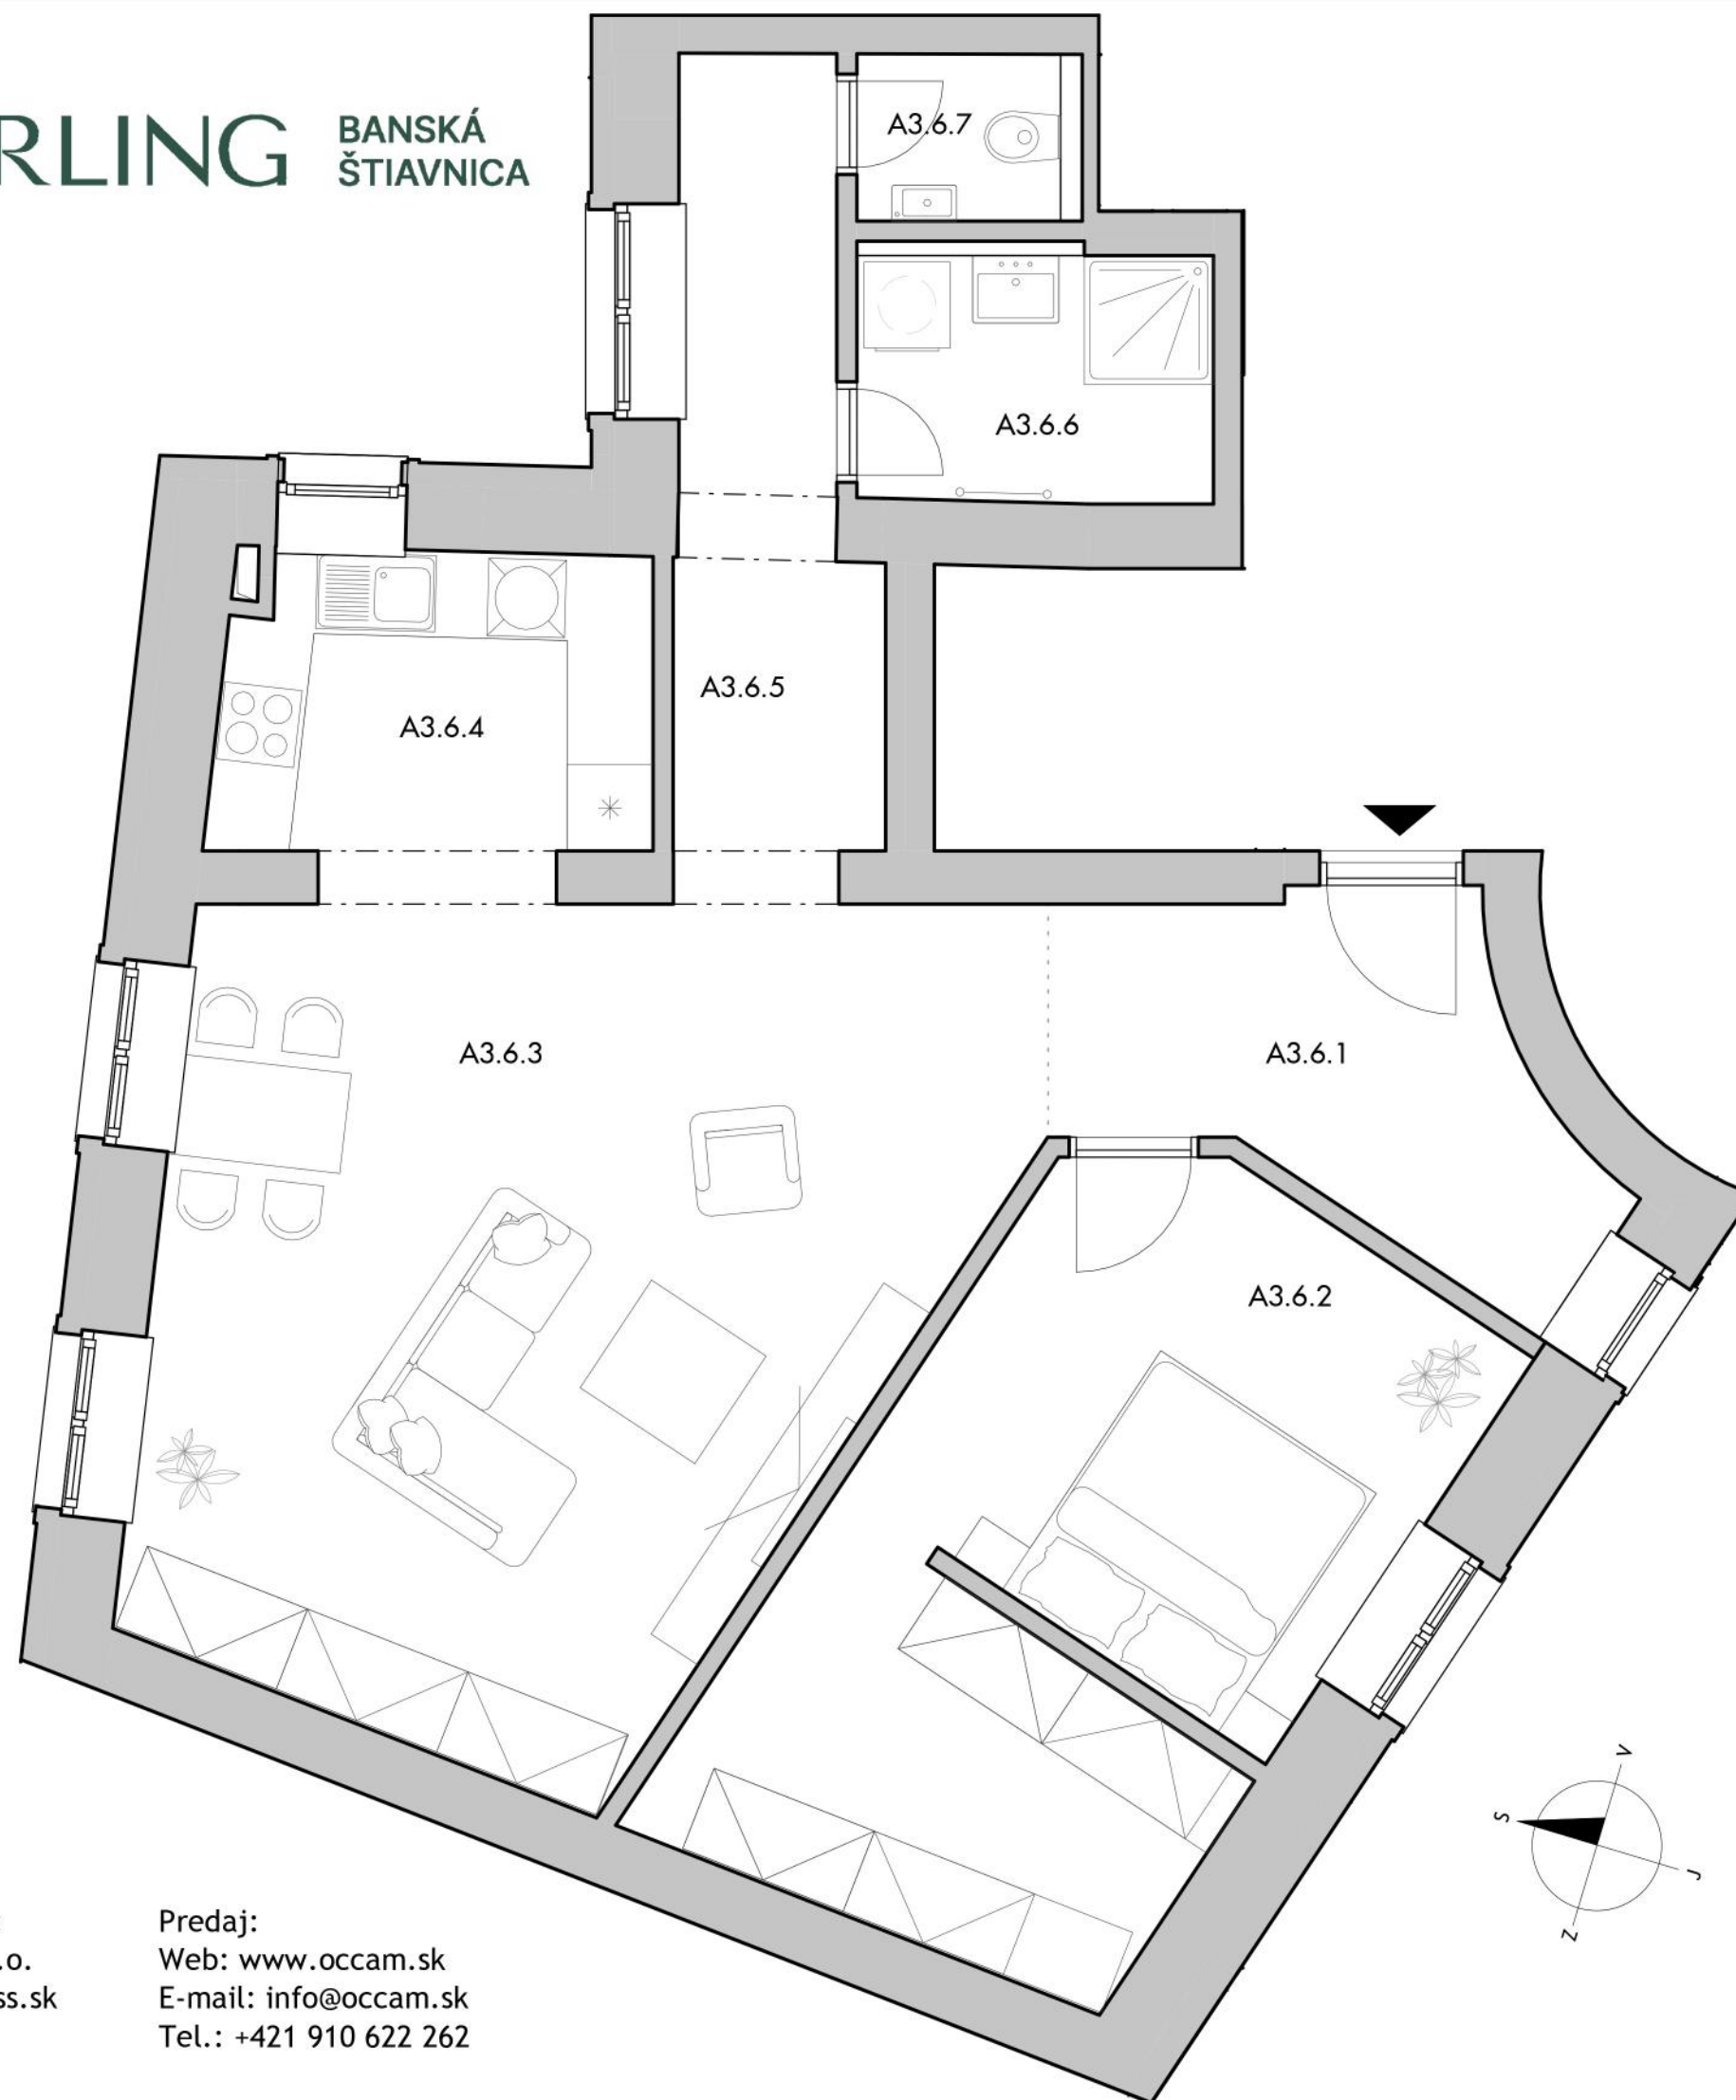

BYT A3.6



POČET IZIEB 2+KK

PODLAŽIE 3.NP

m.č.	názov miestnosti	plocha
A3.6.1	Predsieň	7,50 m ²
A3.6.2	Spálňa	20,05 m ²
A3.6.3	Obývacia izba	30,34 m ²
A3.6.4	Kuchyňa	7,24 m ²
A3.6.5	Chodba	6,96 m ²
A3.6.6	Kúpeľňa	4,42 m ²
A3.6.7	WC	1,83 m ²
PLOCHA BYTU:		78,35 m ²
A3.6.8	Kobka-1.PP	2,03 m ²
CELKOVÁ PLOCHA:		80,38 m ²

Developer:
Kerling s.r.o.
www.across.sk

Predaj:
Web: www.occam.sk
E-mail: info@occam.sk
Tel.: +421 910 622 262

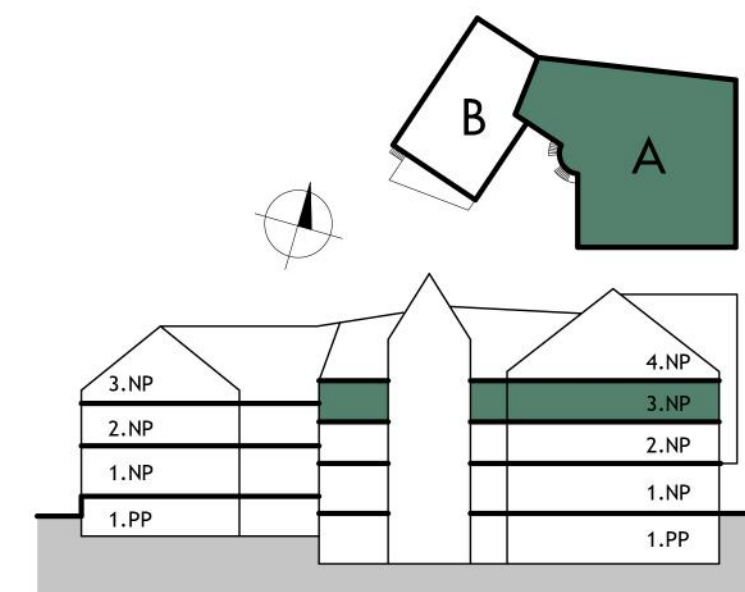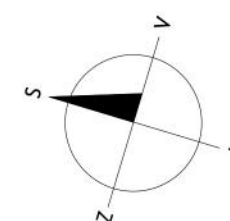

Uvedené rozmery sú predbežné a nemusia sa zhodovať s realizáciou. Riešenie zariadenia je ilustračné. Mobiliár nie je súčasťou štandardu.