



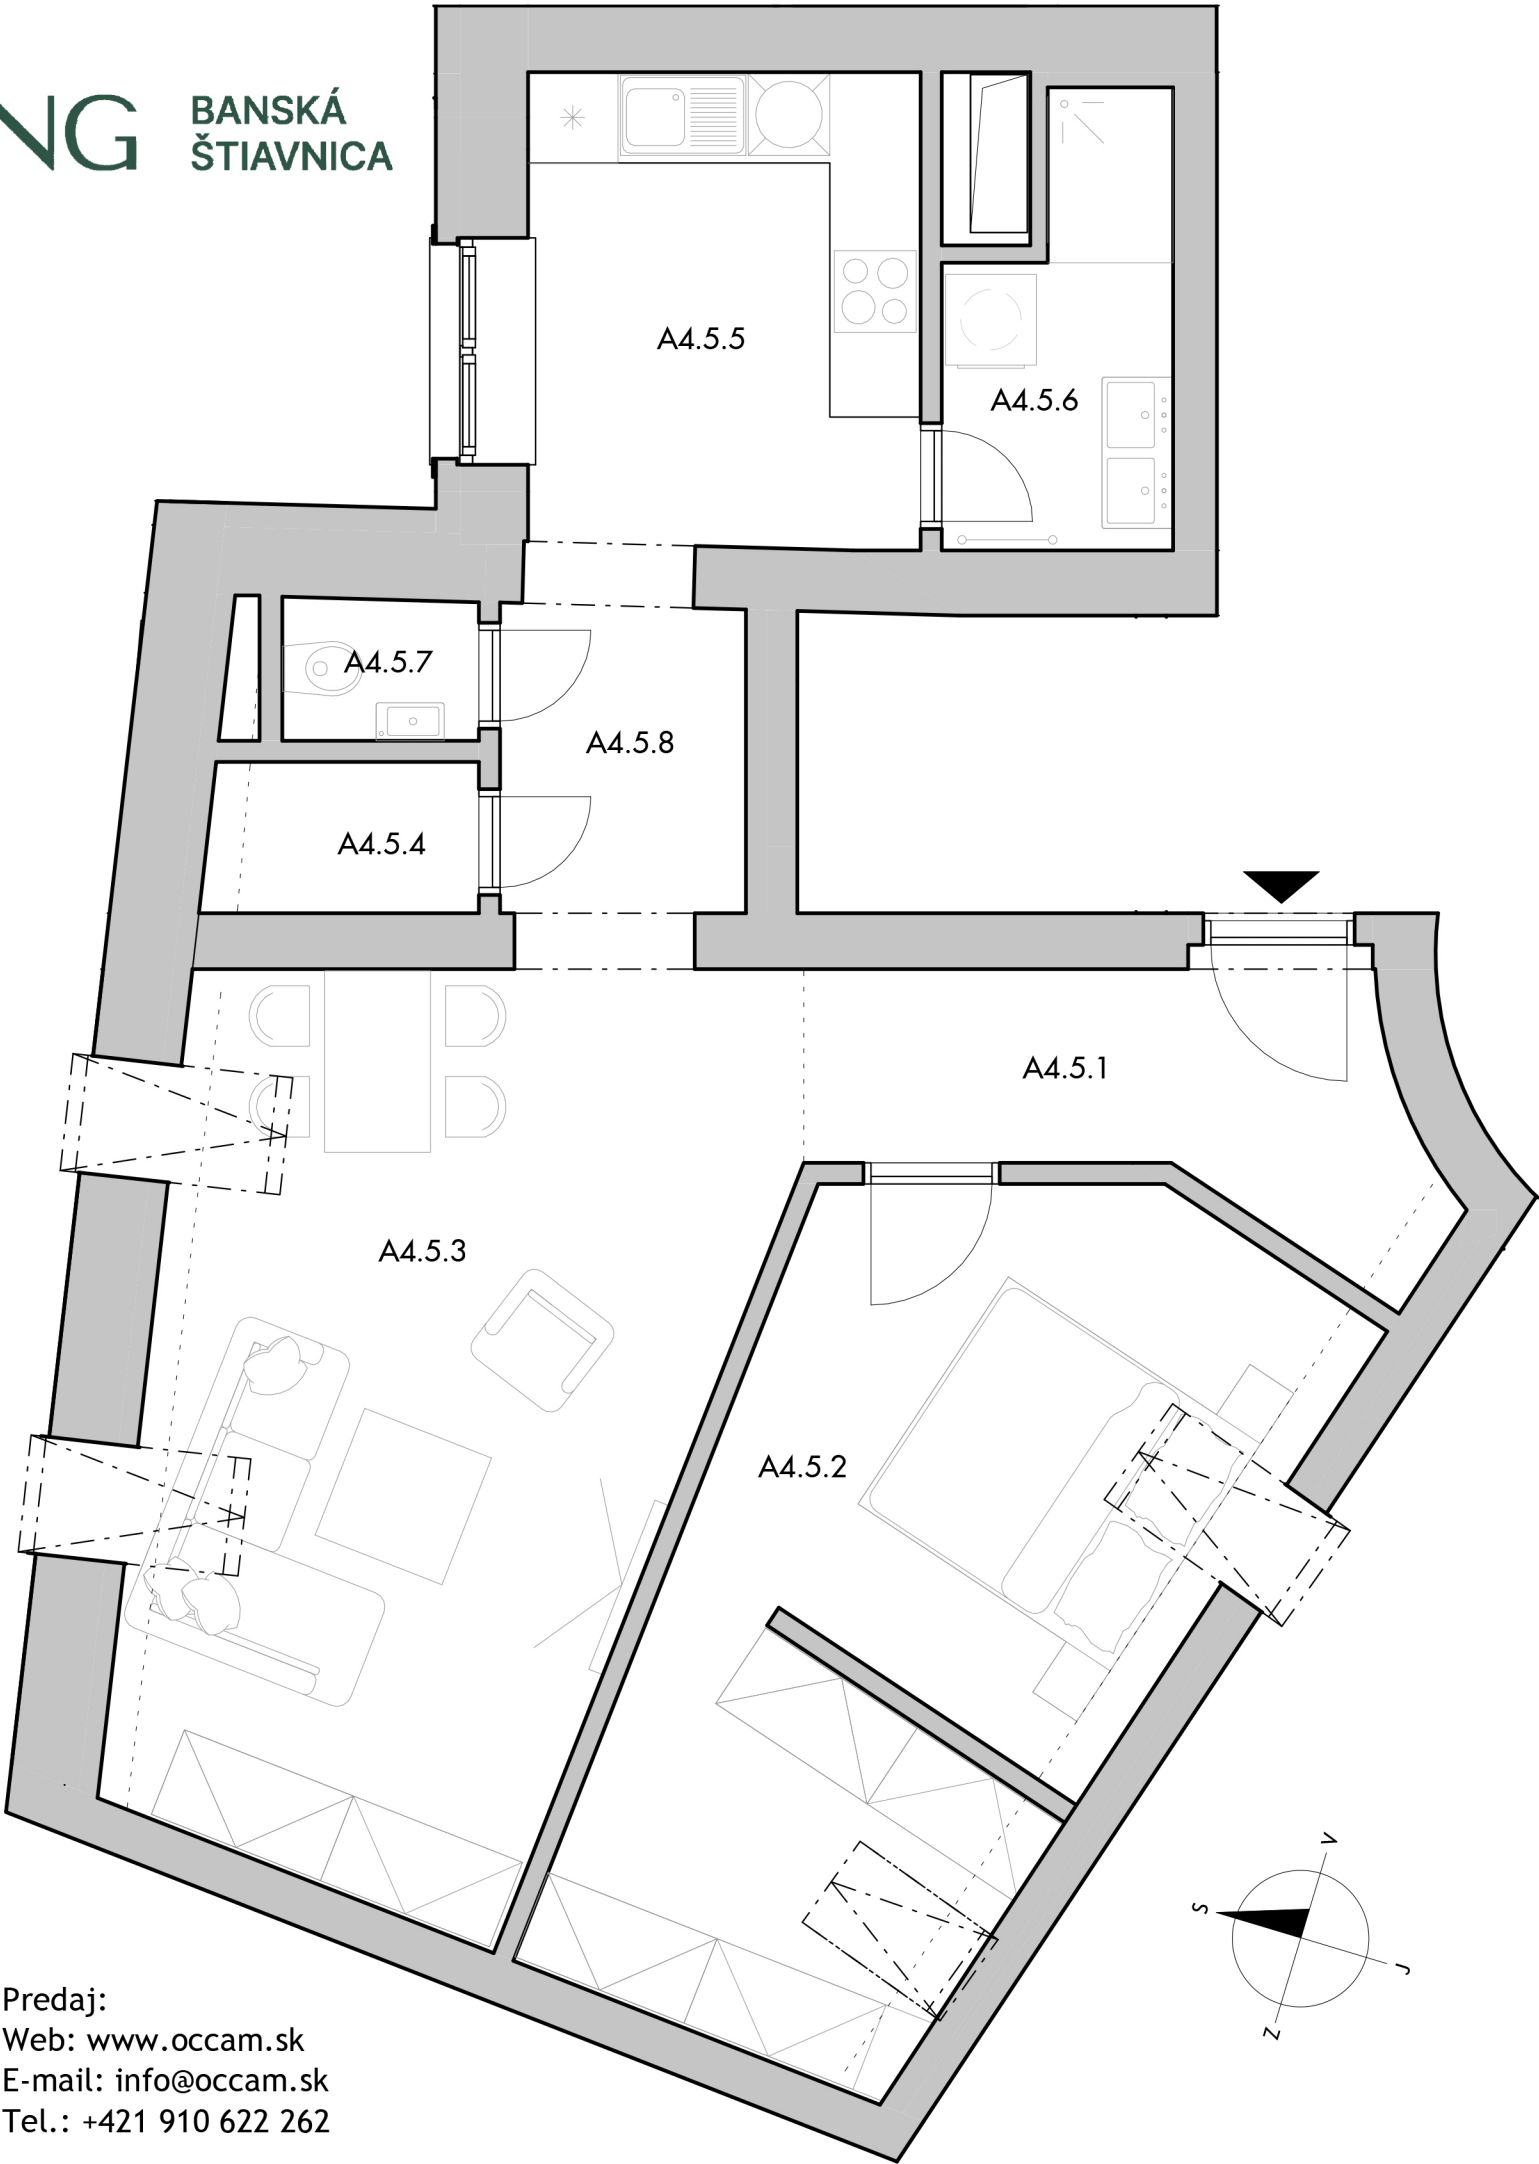

BYT A4.5

POČET IZIEB 2+KK PODLAŽIE 4.NP

m.č.	názov miestnosti	plocha
A4.5.1	Predsieň	5,77 m ²
A4.5.2	Spálňa	17,41 m ²
A4.5.3	Obývacia izba	20,82 m ²
A4.5.4	Komora	1,55 m ²
A4.5.5	Kuchyňa	8,15 m ²
A4.5.6	Kúpeľňa	3,87 m ²
A4.5.7	WC	1,21 m ²
A4.5.8	Chodba	3,30 m ²
PLOCHA BYTU:		62,08 m ²
A4.5.9	Kobka-1.PP	3,39 m ²
CELKOVÁ PLOCHA:		65,47 m ²

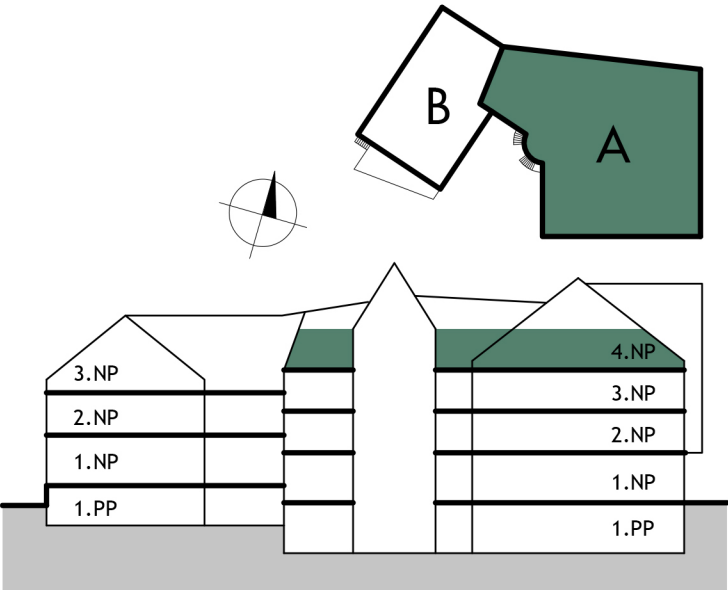

Developer:
Kerling s.r.o.
www.across.sk

Predaj:
Web: www.occam.sk
E-mail: info@occam.sk
Tel.: +421 910 622 262

Uvedené rozmery sú predbežné a nemusia sa zhodovať s realizáciou. Riešenie zariadenia je ilustračné. Mobiliár nie je súčasťou štandardu.