



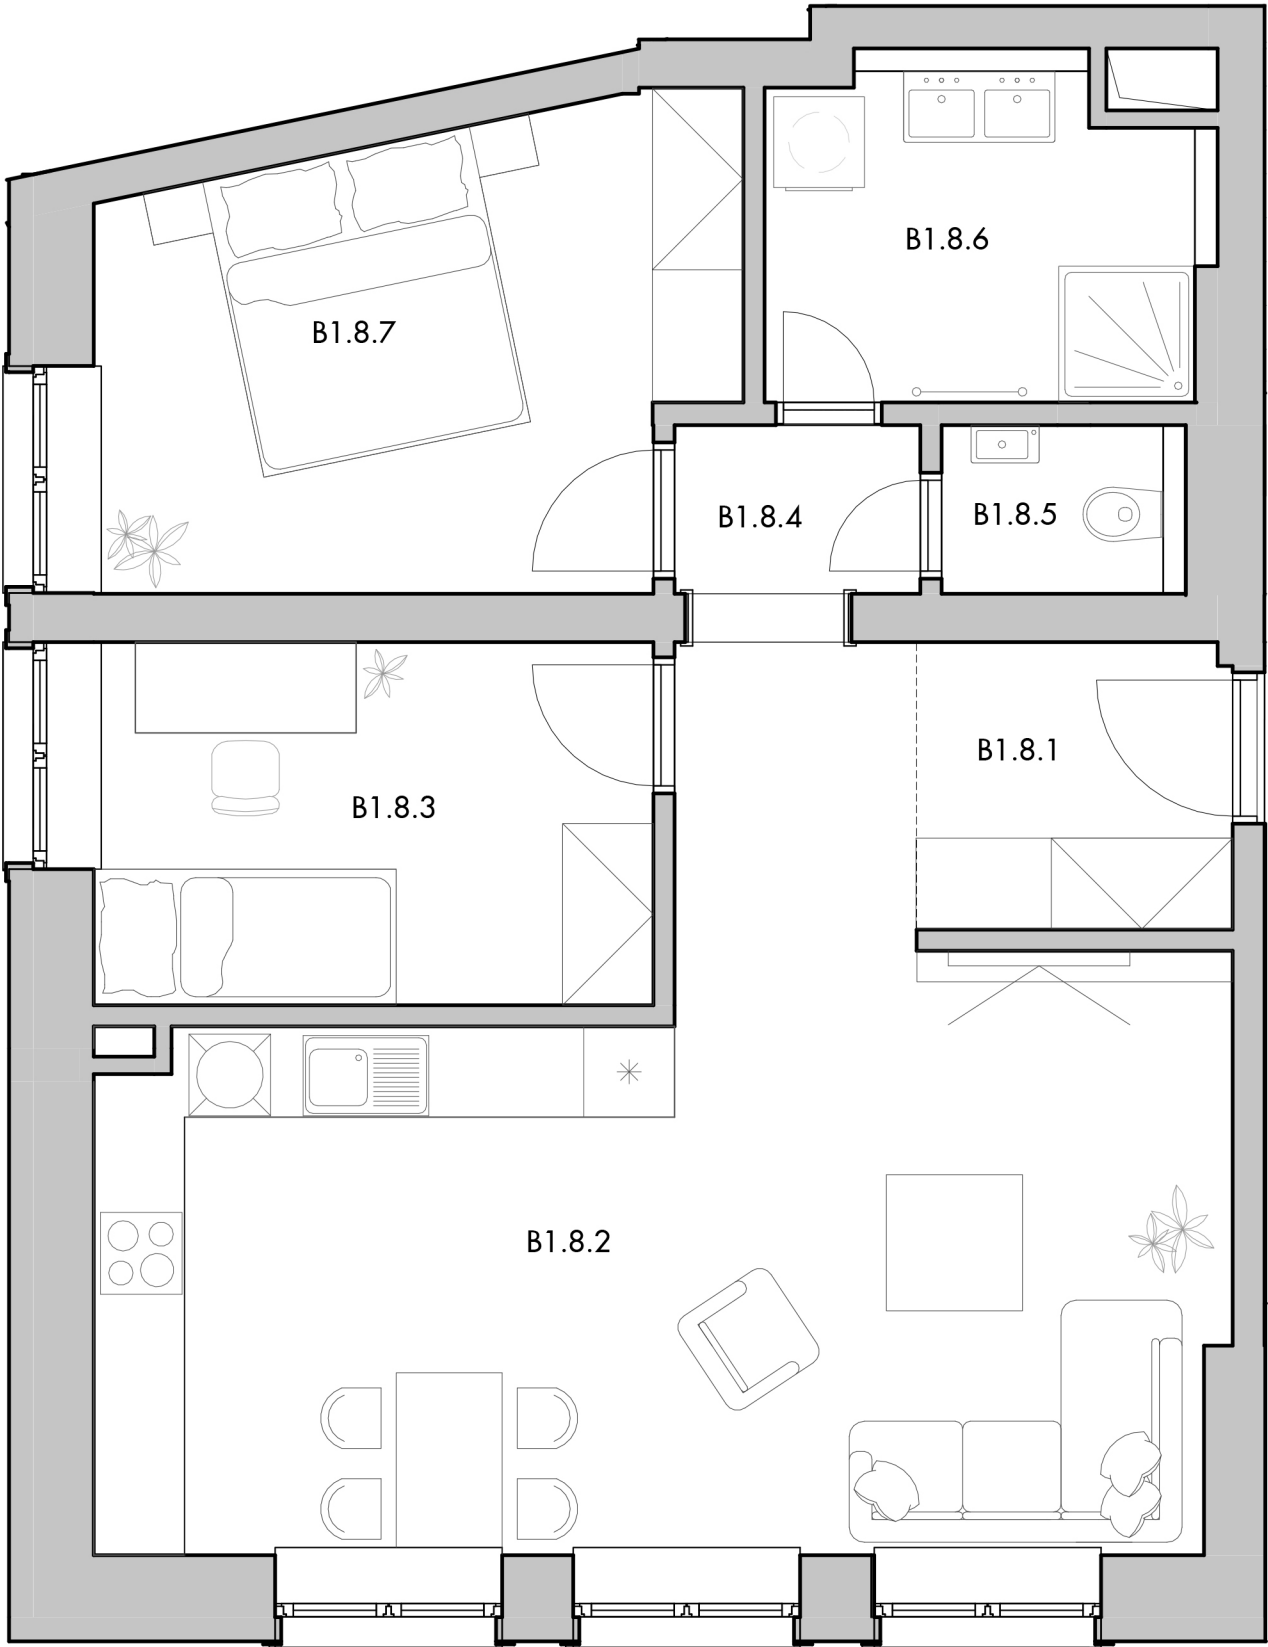

BYT B1.8

POČET IZIEB 3+KK PODLAŽIE 1.NP

m.č.	názov miestnosti	plocha
B1.8.1	Vstupná hala	3,96 m ²
B1.8.2	Obývacia izba + KK	30,99 m ²
B1.8.3	Izba	8,88 m ²
B1.8.4	Chodba	1,81 m ²
B1.8.5	WC	1,63 m ²
B1.8.6	Kúpeľňa	5,90 m ²
B1.8.7	Spálňa	12,20 m ²
PLOCHA BYTU:		65,39 m ²
B1.8.8	Kobka-1.PP	2,14 m ²
CELKOVÁ PLOCHA:		67,52 m ²

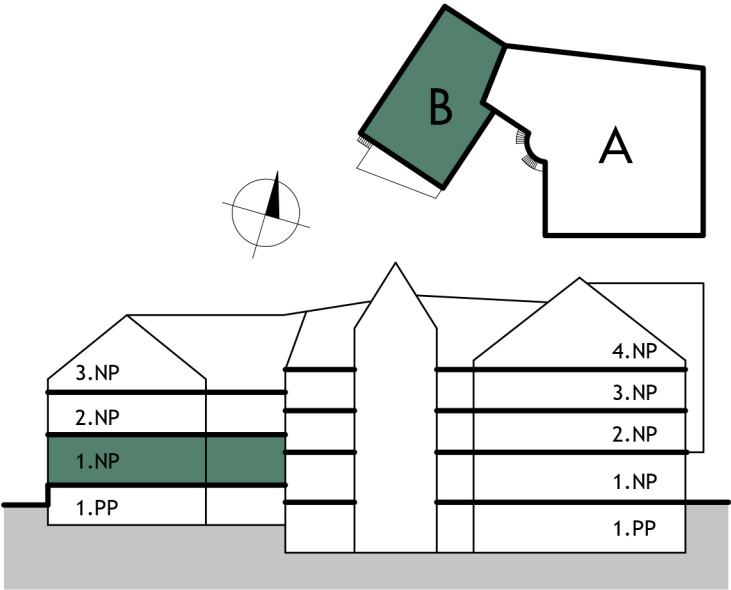

Developer:
Kerling s.r.o.
www.across.sk

Predaj:
Web: www.occam.sk
E-mail: info@occam.sk
Tel.: +421 910 622 262

Uvedené rozmery sú predbežné a nemusia sa zhodovať s realizáciou. Riešenie zariadenia je ilustračné. Mobiliár nie je súčasťou štandardu.