


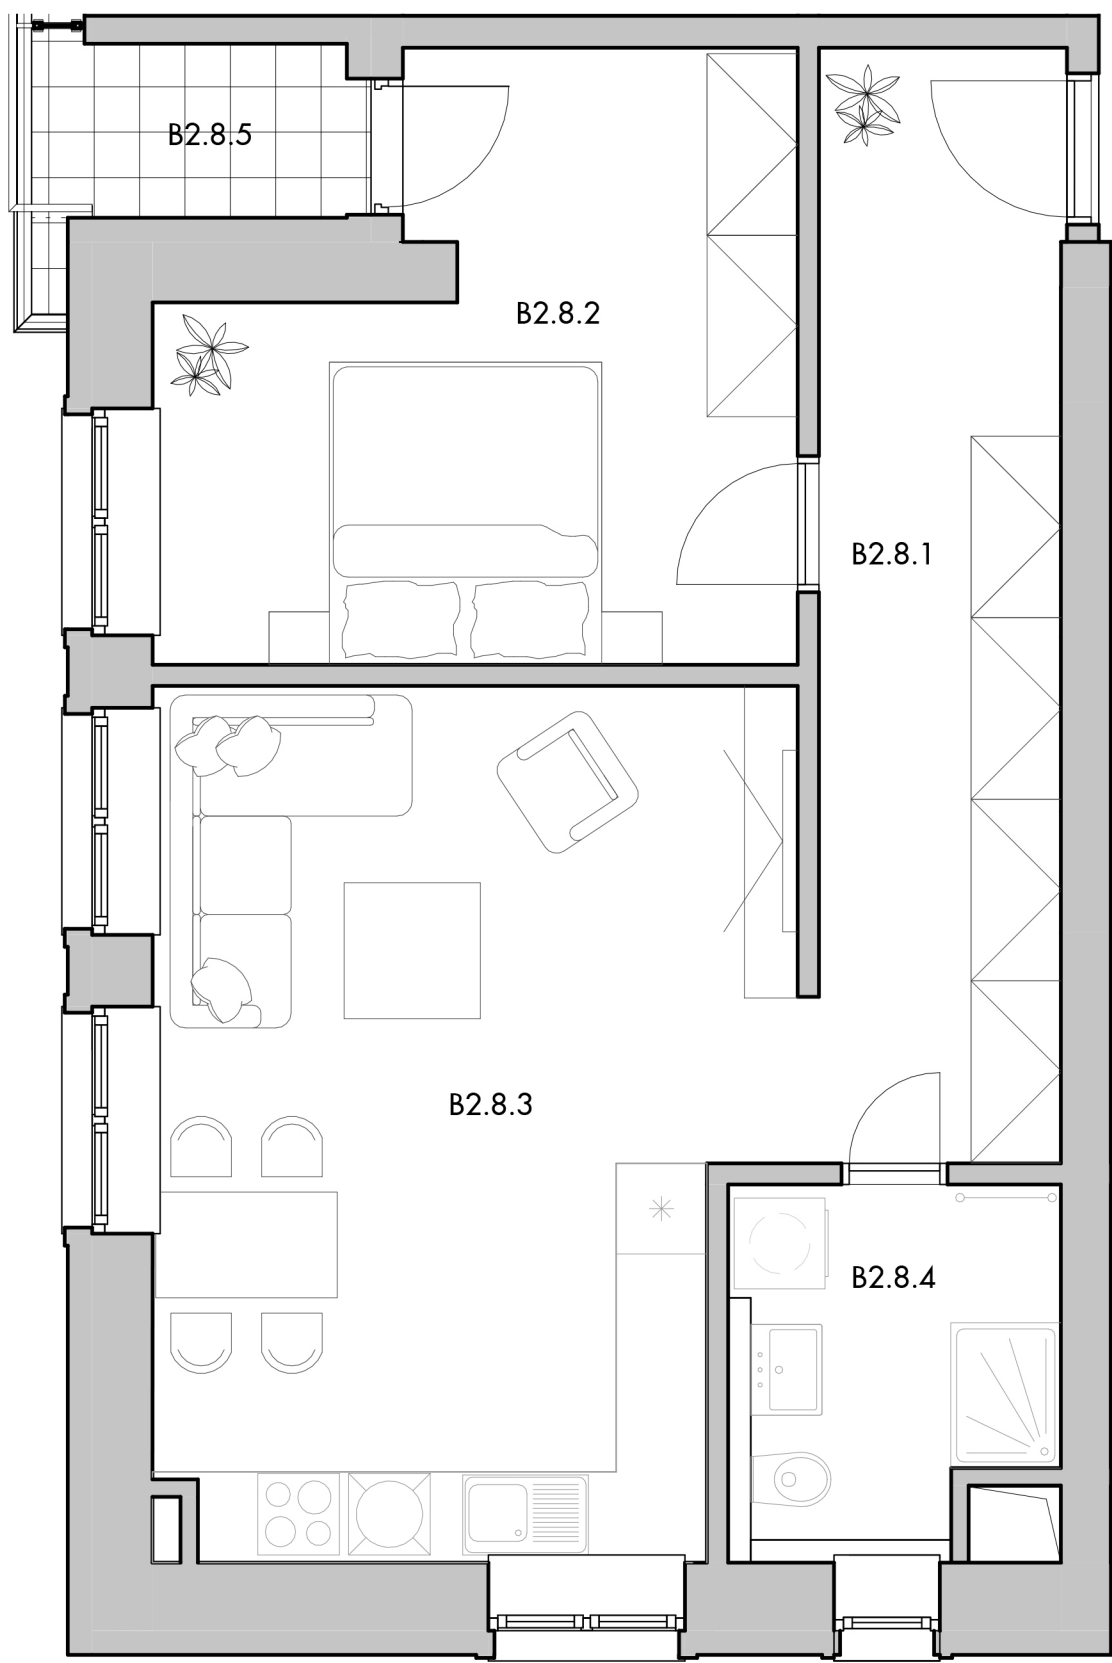



BYT B2.8

POČET IZIEB 2+KK PODLAŽIE 2.NP

m.č.	názov miestnosti	plocha
B2.8.1	Vstupná hala	11,86 m ²
B2.8.2	Spálňa	14,47 m ²
B2.8.3	Obývacia izba + KK	23,12 m ²
B2.8.4	Kúpeľňa	4,59 m ²
PLOCHA INTERIÉRU:		54,04 m ²
B2.8.5	Loggia	2,65 m ²
PLOCHA BYTU:		56,69 m ²
B2.8.6	Kobka-1.PP	2,14 m ²
CELKOVÁ PLOCHA:		58,83 m ²

Developer:
Kerling s.r.o.
www.across.sk

Predaj:
Web: www.occam.sk
E-mail: info@occam.sk
Tel.: +421 910 622 262

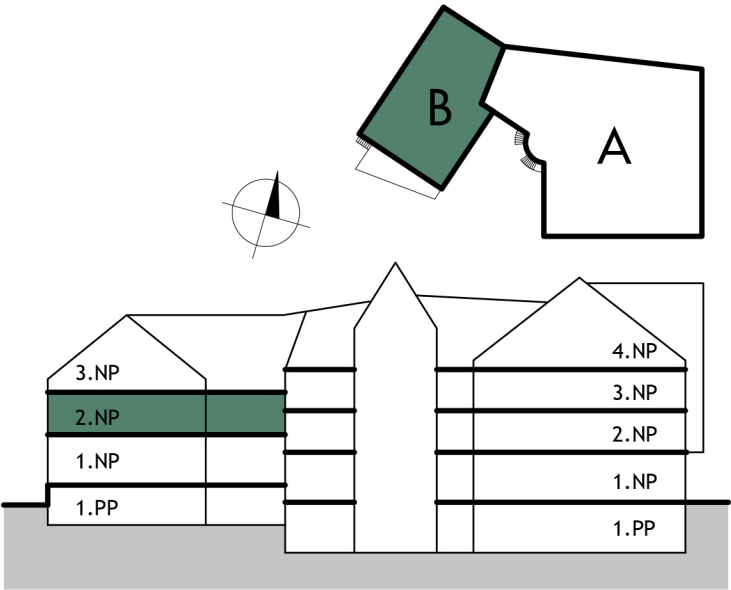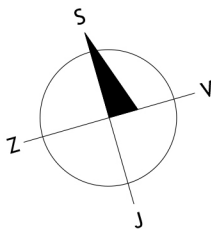

Uvedené rozmery sú predbežné a nemusia sa zhodovať s realizáciou. Riešenie zariadenia je ilustračné. Mobiliár nie je súčasťou štandardu.