


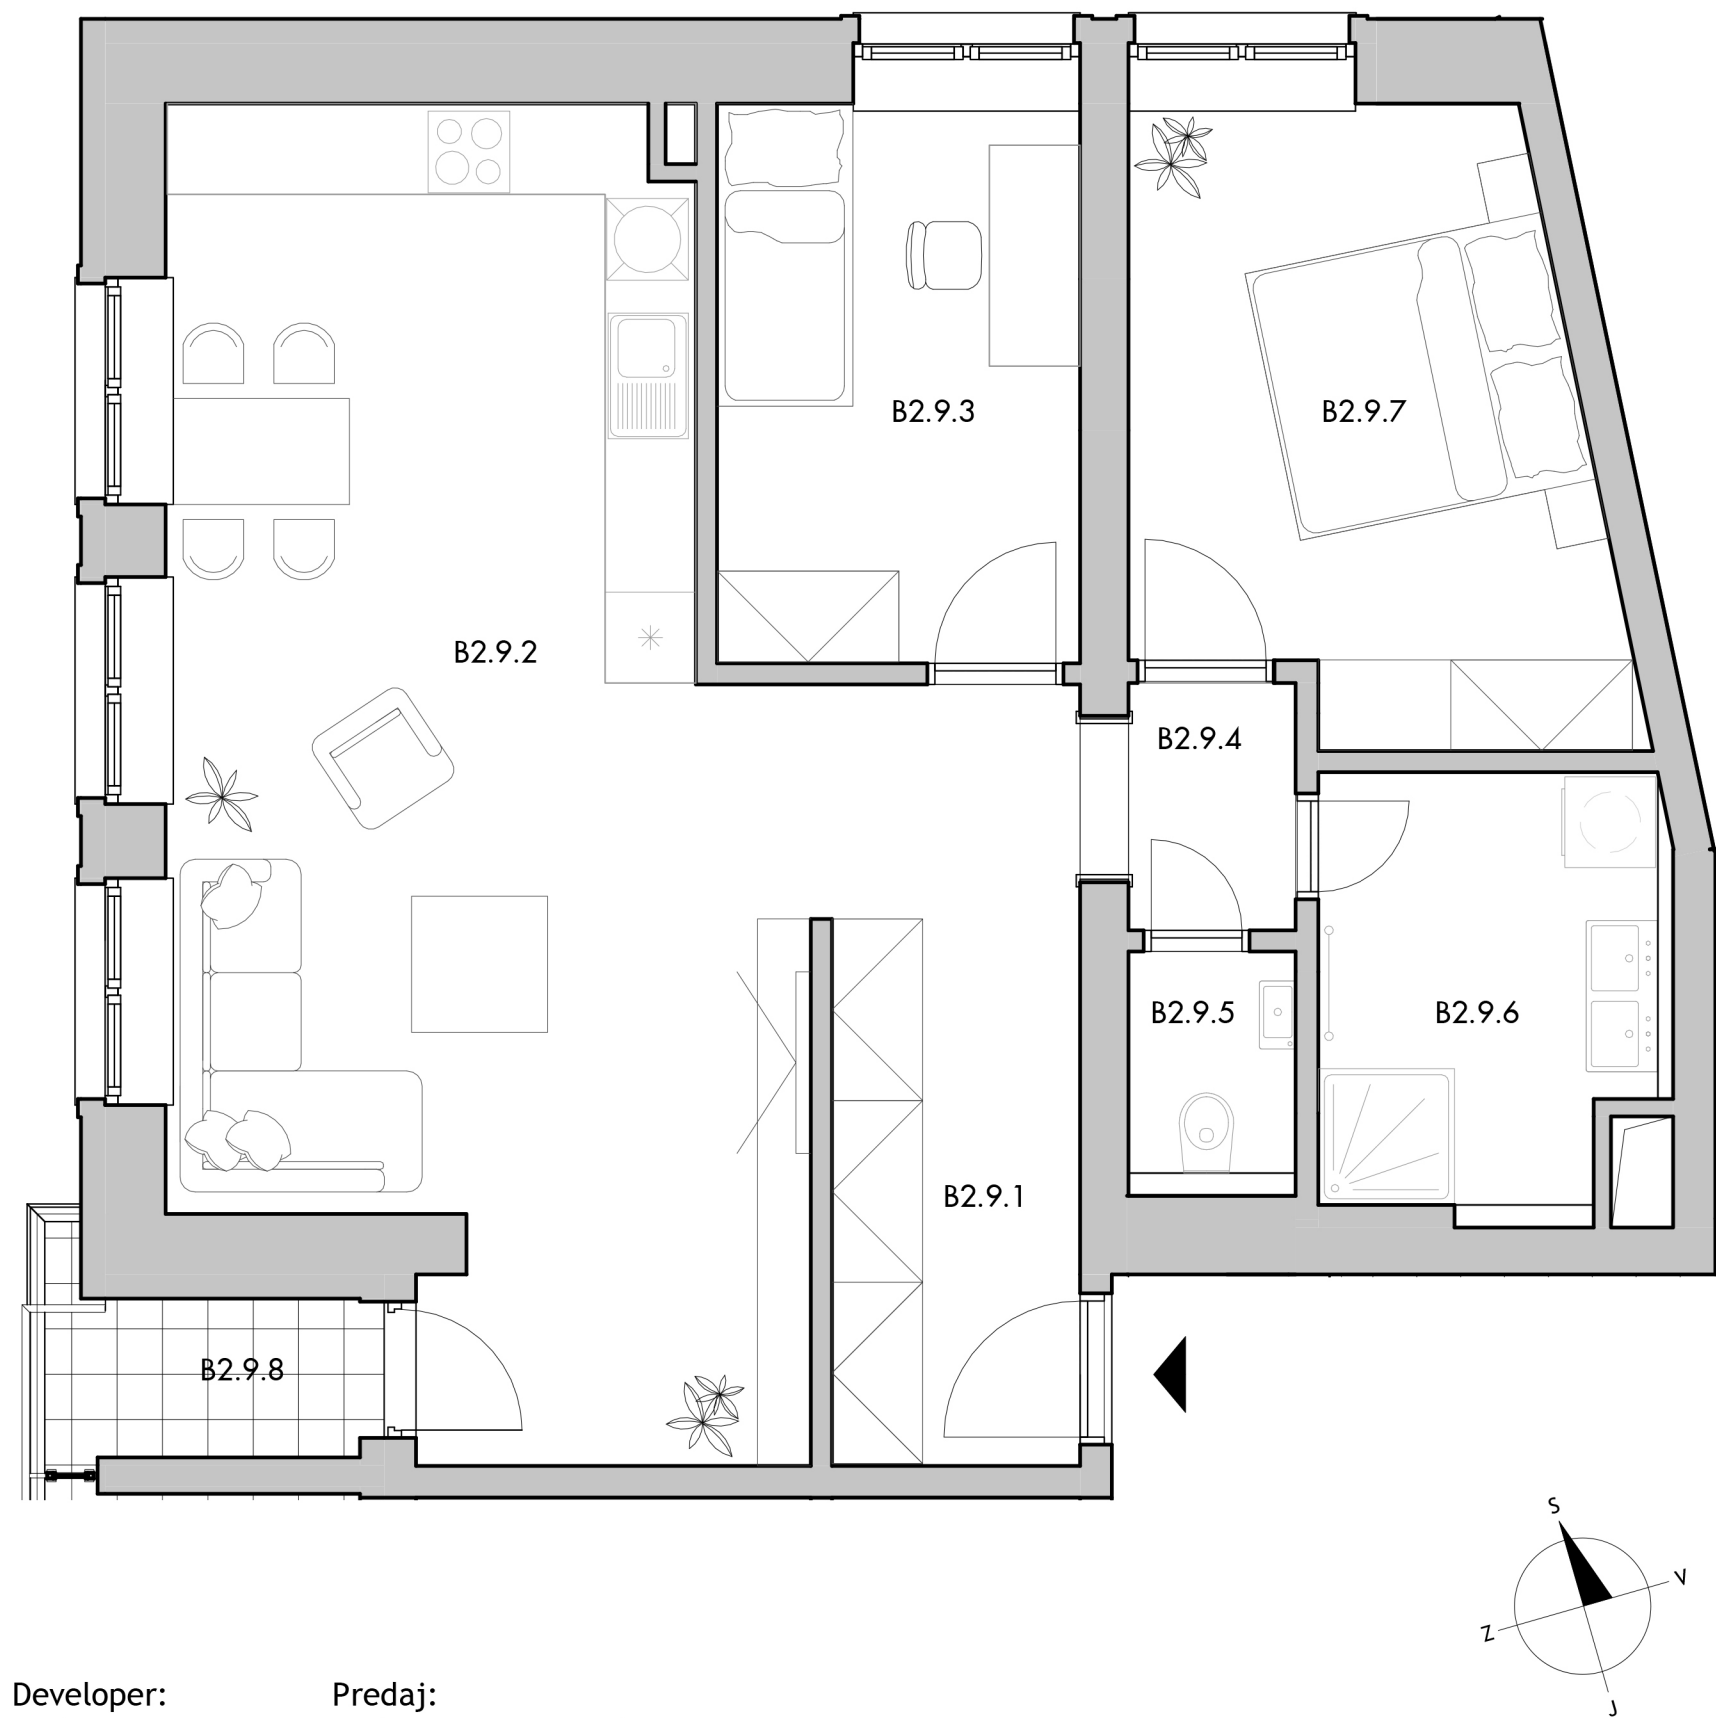


Developer:  
Kerling s.r.o.  
www.across.sk

Predaj:  
Web: [www.occam.sk](http://www.occam.sk)  
E-mail: [info@occam.sk](mailto:info@occam.sk)  
Tel.: +421 910 622 262

BYT B2.9

POČET IZIEB 3+KK      PODLAŽIE 2.NP

| m.č.              | názov miestnosti   | plocha               |
|-------------------|--------------------|----------------------|
| B2.9.1            | Vstupná hala       | 3,89 m <sup>2</sup>  |
| B2.9.2            | Obývacia izba + KK | 37,23 m <sup>2</sup> |
| B2.9.3            | Izba               | 8,88 m <sup>2</sup>  |
| B2.9.4            | Chodba             | 1,81 m <sup>2</sup>  |
| B2.9.5            | WC                 | 1,62 m <sup>2</sup>  |
| B2.9.6            | Kúpeľňa            | 6,31 m <sup>2</sup>  |
| B2.9.7            | Spálňa             | 12,19 m <sup>2</sup> |
| PLOCHA INTERIÉRU: |                    | 71,93 m <sup>2</sup> |
| B2.9.8            | Loggia             | 2,43 m <sup>2</sup>  |
| PLOCHA BYTU:      |                    | 74,36 m <sup>2</sup> |
| B2.9.9            | Kobka-1.PP         | 2,14 m <sup>2</sup>  |
| CELKOVÁ PLOCHA:   |                    | 76,50 m <sup>2</sup> |

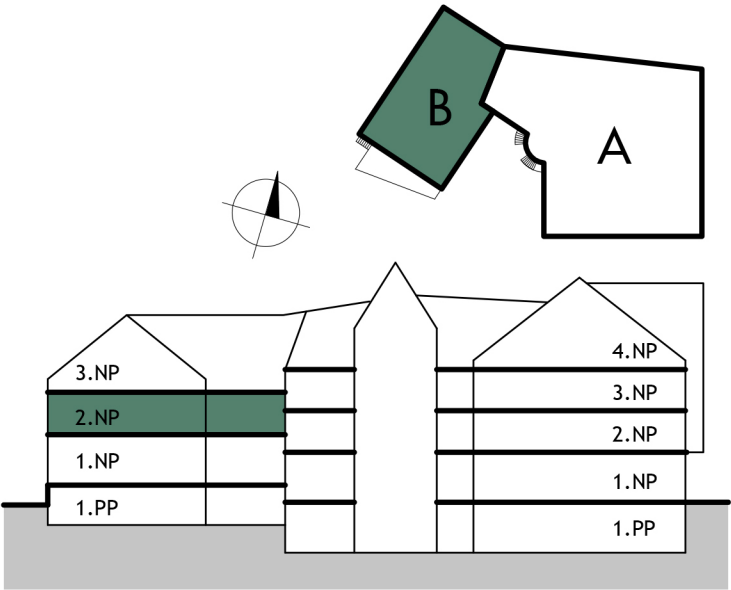

Uvedené rozmery sú predbežné a nemusia sa zhodovať s realizáciou. Riešenie zariadenia je ilustračné. Mobiliár nie je súčasťou štandardu.