


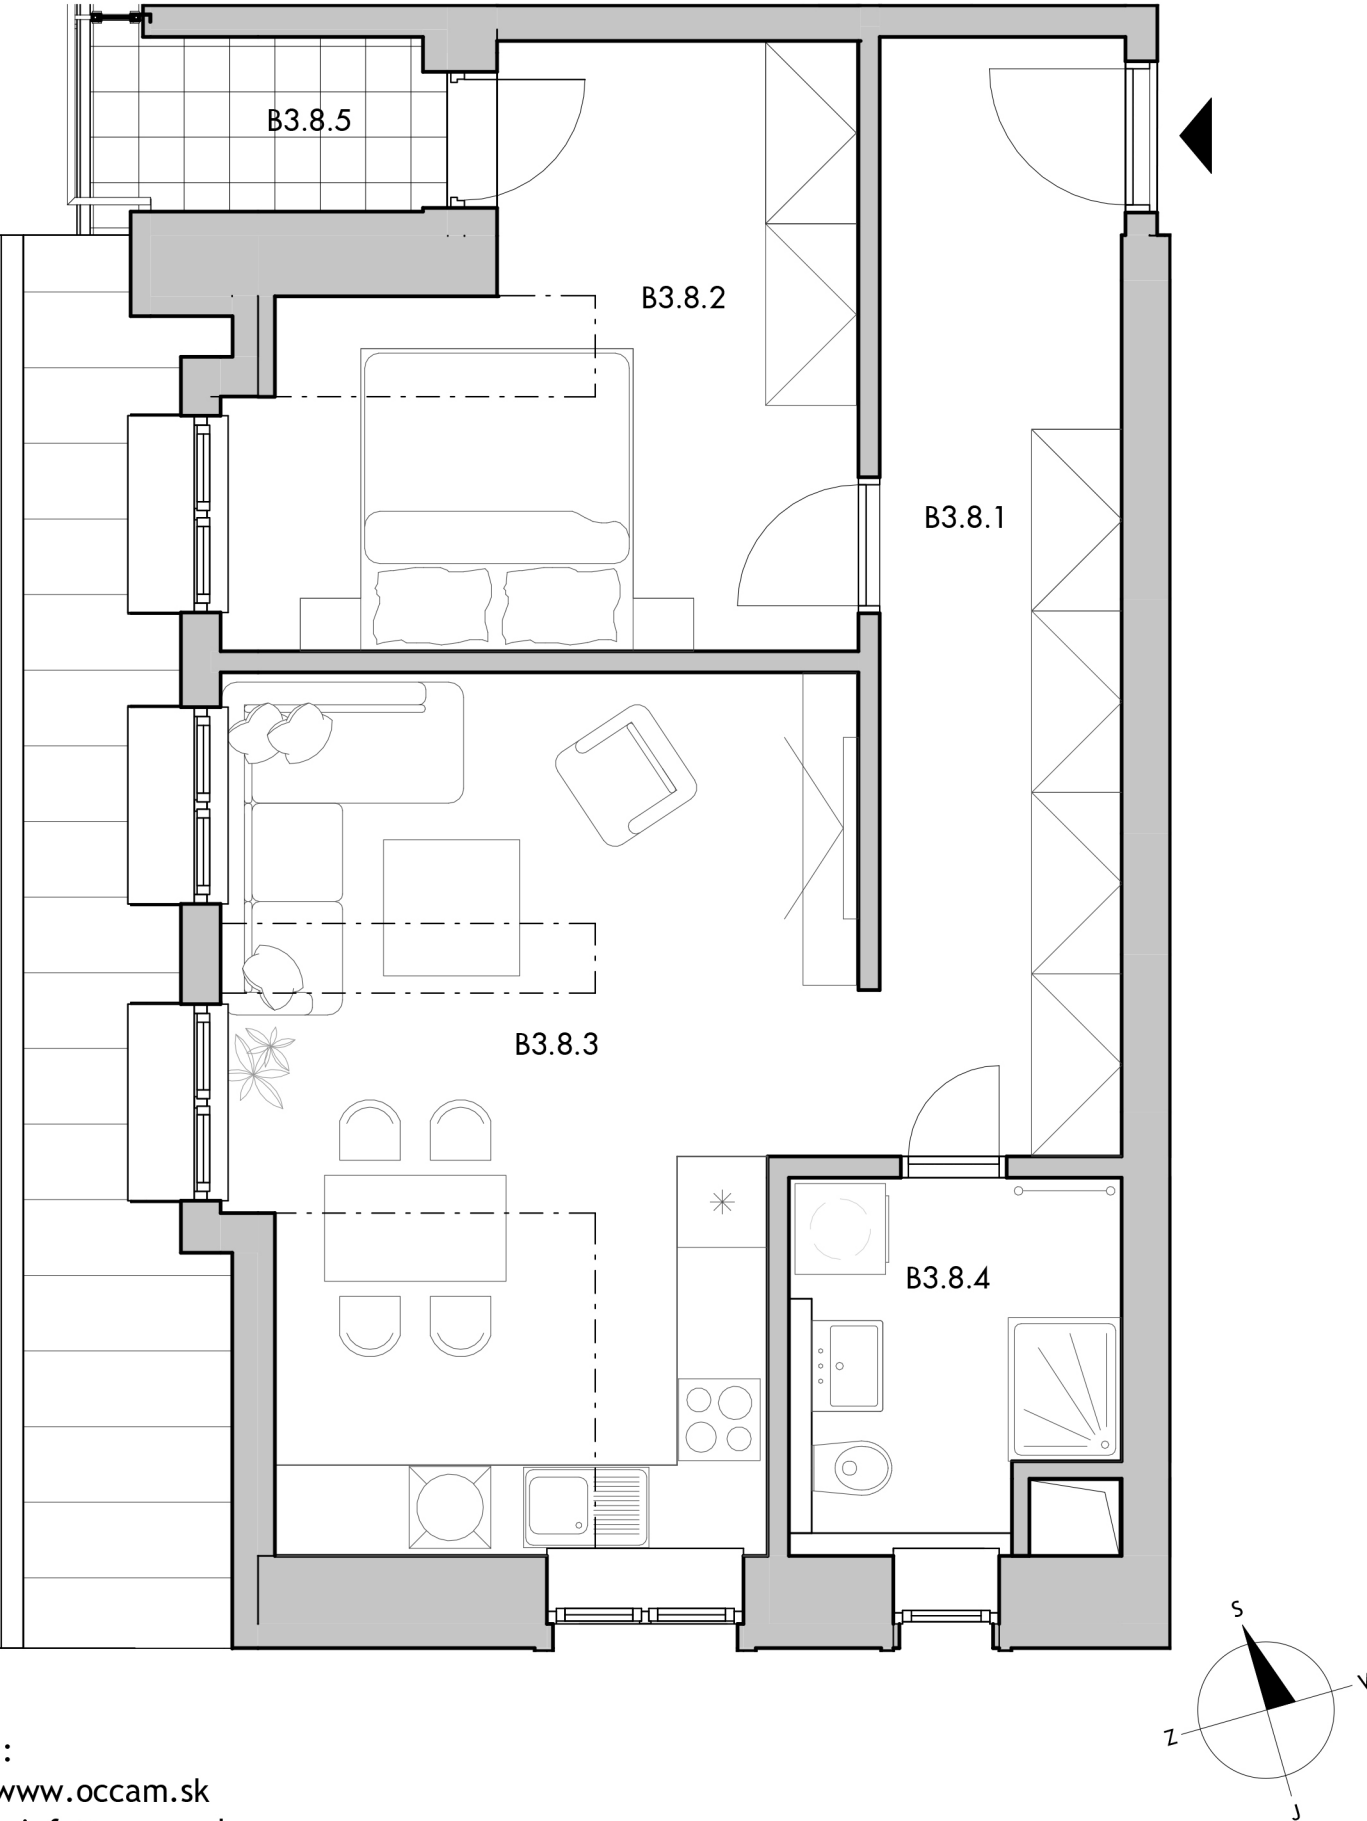


Developer:
Kerling s.r.o.
www.across.sk

Predaj:
Web: www.occam.sk
E-mail: info@occam.sk
Tel.: +421 910 622 262

BYT B3.8

POČET IZIEB 2+KK PODLAŽIE 3.NP

m.č.	názov miestnosti	plocha
B3.8.1	Vstupná hala	11,88 m ²
B3.8.2	Spálňa	12,91 m ²
B3.8.3	Obývacia izba + KK	21,45 m ²
B3.8.4	Kúpeľňa	4,59 m ²
PLOCHA INTERIÉRU:		50,83 m ²
B3.8.5	Loggia	2,72 m ²
PLOCHA BYTU:		53,55 m ²
B3.8.6	Kobka-1.PP	2,14 m ²
CELKOVÁ PLOCHA:		55,69 m ²

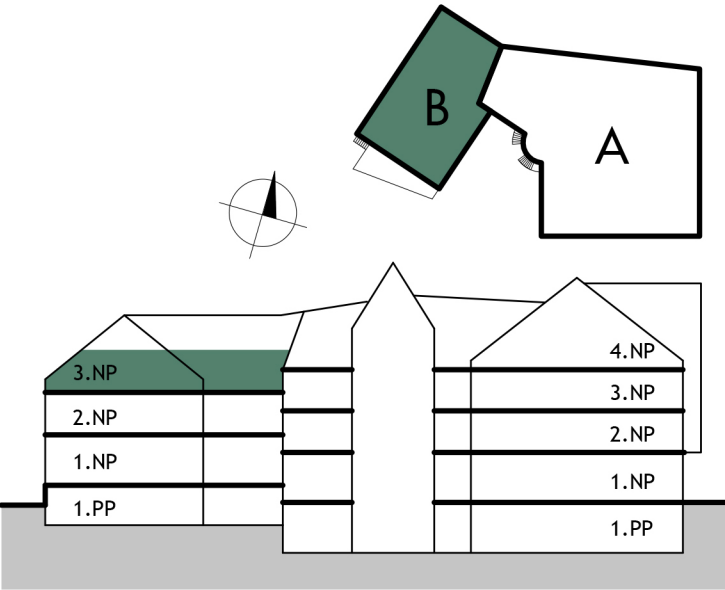

Uvedené rozmery sú predbežné a nemusia sa zhodovať s realizáciou. Riešenie zariadenia je ilustračné. Mobilár nie je súčasťou štandardu.